

- SRC - Suelo Rústico Común
- SREP - Suelo Rústico Especialmente Protegido
- SU - Suelo Urbano
- SUNP - Suelo Urbanizable No Programado
- SUP - Suelo Urbanizable Programado
- Propiedad Federal
- Parcelario



GOBIERNO DE PUERTO RICO OFICINA DEL GOBERNADOR JUNTA DE PLANIFICACIÓN Documentos Adoptados en Reunión de Junta	
Fecha Reunión Junta	8 DIC 2011
Firma	<i>Guillermo Roto Higuera</i>

MAPA DE CLASIFICACIÓN DE SUELO MUNICIPIO DE AGUADILLA

GOBIERNO DE PUERTO RICO
OFICINA DEL GOBERNADOR
JUNTA DE PLANIFICACIÓN DE PUERTO RICO



ESCALA: 1:25,000

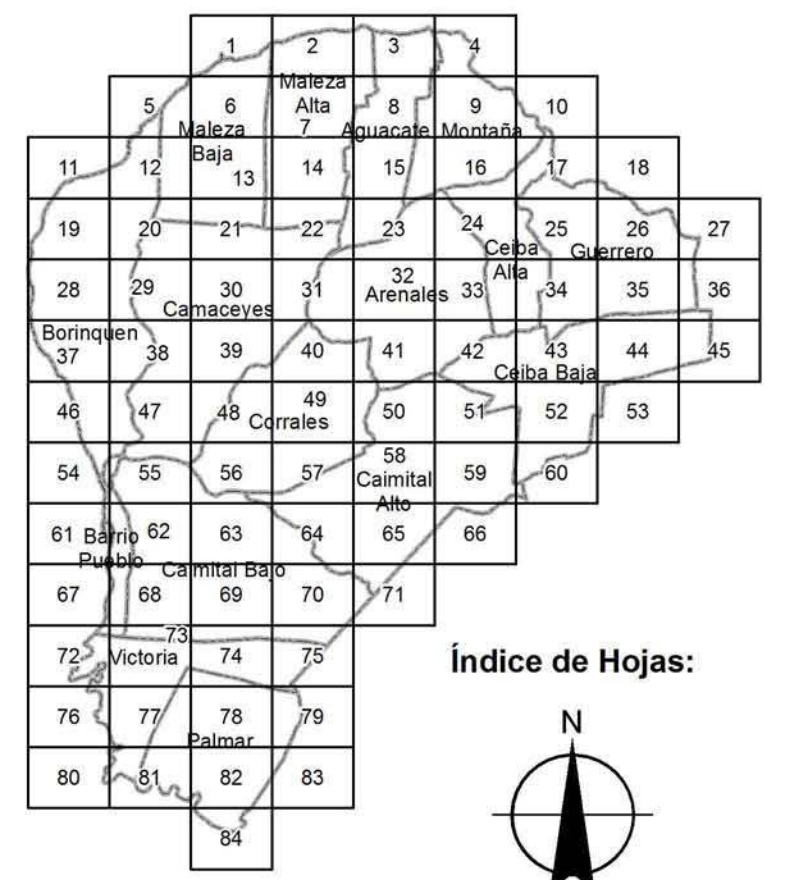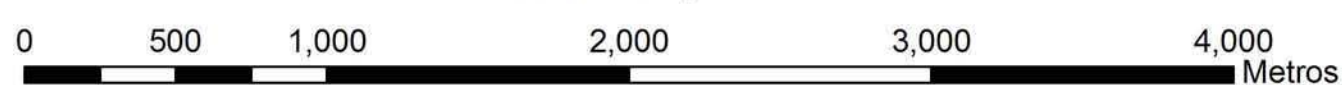

Índice de Hojas:

