

Bahía de San Juan


**Clasificación de Suelos**

- SU** SUELO URBANO
- SUP** SUELO URBANIZABLE PROGRAMADO
- SUNP** SUELO URBANIZABLE NO PROGRAMADO
- SRC** SUELO RÚSTICO COMÚN
- SREP** SUELO RÚSTICO ESPECIALMENTE PROTEGIDO

**Distritos de Calificación de Suelos**

- R-0 Res. de Baja Den. Pob., Solar Min. 8,000 m/c
- R-1 Res. de Baja Den. Pob., Solar Min. 900 m/c
- R-2 Res. de Baja Den. Pob., Solar Min. 450 m/c
- R-3 Residencial General, Solar Min. 300 m/c
- R-4 Residencial General, Solar Min. 250 m/c
- R-5 Res. Aptos. con Alta Den., Solar Min. 400 m/c
- C-1 Comercial Local
- C-2 Comercial Central Intermedio
- C-3 Comercial Central
- C-4 Comercial de Mercadeo
- C-L Comercial Liviano
- D-1 Dotacional Uno
- D-2 Dotacional Dos
- D-3 Dotacional Tres
- I-1 Industrial Liviano
- IL-1 Industrial Liviano Limitado
- I-2 Industrial Pesado
- IL-2 Industrial Pesado Limitado
- M A Mejorarse
- CO-1 Comercial de Oficina Uno
- U Usos Urbanos por Consulta
- AD Áreas Desarrolladas
- CR-3 Conservación de Cuencas
- CR-5 Conservación de Terrenos Susceptibles a Deslizamientos

ESCALA  
**1:2,000**

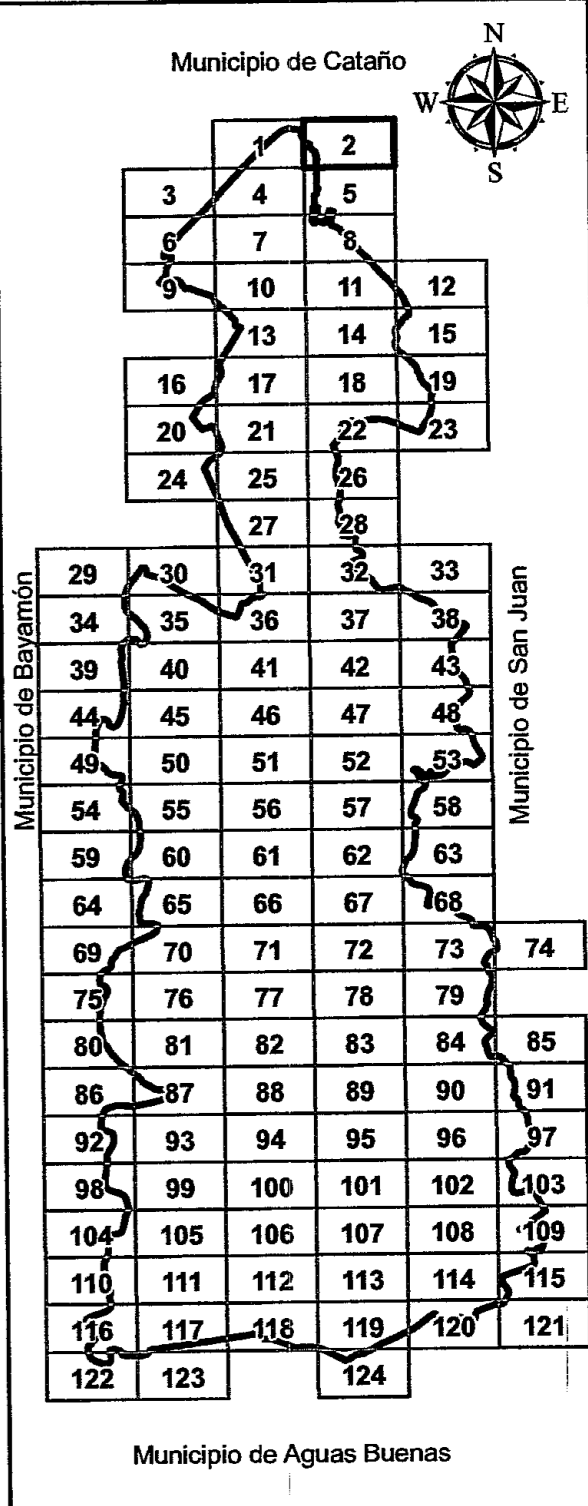

- Leyenda:**
- Parcelas CRIM
  - ✕✕✕ Límite Plan de Área PR-165
  - ☁ Zona Inundabilidad A
  - 🚧 Hidrología
  - 🚆 Ruta Tren Urbano
  - ⚖ Tribunal de Justicia
  - 🏛 Monumento Histórico
  - 🚒 Manejo de Emergencia
  - 🏫 Escuela
  - 🌉 Puente
  - 📏 Límite Municipio
  - 🔗 Límite Clasificación
  - 📏 Límite Plan de Ensanche
  - ☁ Zona Inundabilidad VE
  - 🛣 Carretera Primaria
  - 🚓 Estación de Policía Estatal
  - 🚉 Estación Tren Urbano
  - 🏛 Iglesia
  - 🚒 Bomba AAA
  - 🚧 Límite Barrio
  - 📏 Límite Calificación
  - ☁ Zona Inundabilidad AE
  - ☁ Zona Inundabilidad (X.)
  - 🛣 Carretera Primaria Urbana
  - 🚓 Estación de Policía Municipal
  - 🚒 Estación de Bomberos
  - ⚰ Cementerio
  - ✉ Correo
  - 🛢 Tanque Almacenamiento AAA
  - 🏭 Planta Filtración AAA

CERTIFICACIÓN  
ADOPTADO POR LA JUNTA DE PLANIFICACIÓN DE PUERTO RICO

*Loida Poto Nogueras*  
SECRETARIO

MAY - 2 2010  
VIGENCIA

# MAPA CLASIFICACIÓN Y CALIFICACIÓN DE SUELOS

## MUNICIPIO AUTÓNOMO DE GUAYNABO

CERTIFICACIÓN DEL MUNICIPIO AUTÓNOMO DE GUAYNABO

*[Signature]*  
DIRECTOR ORDENAMIENTO TERRITORIAL

*[Signature]*  
ALCALDE

\_\_\_\_\_  
PRESIDENTE ASAMBLEA MUNICIPAL

\_\_\_\_\_  
VIGENCIA

01	02		
04	05		