


**Clasificación de Suelos**

- SU** SUELO URBANO
- SUP** SUELO URBANIZABLE PROGRAMADO
- SUNP** SUELO URBANIZABLE NO PROGRAMADO
- SRC** SUELO RÚSTICO COMÚN
- SREF** SUELO RÚSTICO ESPECIALMENTE PROTEGIDO

**Distritos de Calificación de Suelos**

- R-0 Res. de Baja Den. Pob., Solar Mín. 8,000 m/c
- R-1 Res. de Baja Den. Pob., Solar Mín. 900 m/c
- R-2 Res. de Baja Den. Pob., Solar Mín. 450 m/c
- R-3 Residencial General, Solar Mín. 300 m/c
- R-4 Residencial General, Solar Mín. 250 m/c
- R-5 Res. Aptos. con Alta Den., Solar Mín. 400 m/c
- C-1 Comercial Local
- C-2 Comercial Central Intermedio
- C-3 Comercial Central
- C-4 Comercial de Mercadeo
- C-L Comercial Liviano
- D-1 Dotacional Uno
- D-2 Dotacional Dos
- D-3 Dotacional Tres
- I-1 Industrial Liviano
- IL-1 Industrial Liviano Limitado
- I-2 Industrial Pesado
- IL-2 Industrial Pesado Limitado
- M A Mejorarse
- CO-1 Comercial de Oficina Uno
- U Usos Urbanos por Consulta
- AD Áreas Desarrolladas
- CR-3 Conservación de Cuencas
- CR-5 Conservación de Terrenos Susceptibles a Deslizamientos

ESCALA  
**1:2,000**

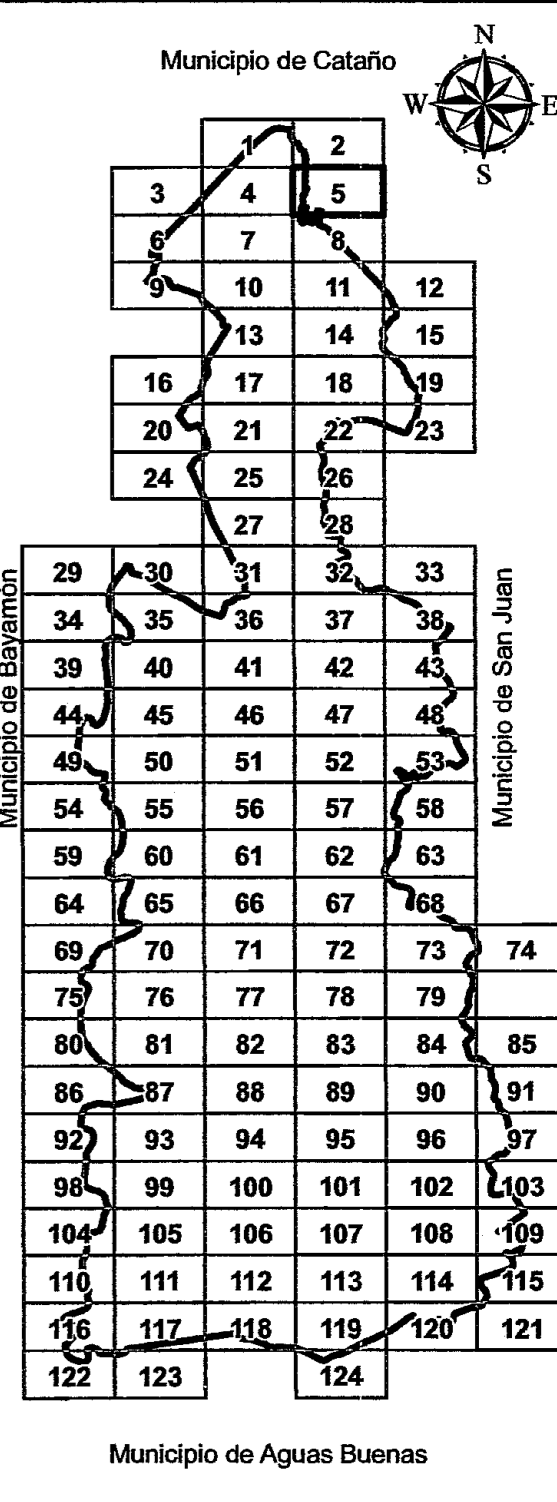

**Leyenda:**

- Parcelas CRIM
- Límite Plan de Área
- Zona Inundabilidad A
- Hidrología
- Ruta Tren Urbano
- Tribunal de Justicia
- Monumento Histórico
- Manejo de Emergencia
- Escuela
- Puente
- Límite Municipio
- Límite Clasificación
- Zona Inundabilidad VE
- Carretera Primaria
- Estación de Policía Estatal
- Estación Tren Urbano
- Iglesia
- Bomba AAA
- Límite Barrio
- Límite Calificación
- Zona Inundabilidad AE
- Carretera Primaria Urbana
- Estación de Policía Municipal
- Estación de Bomberos
- Cementerio
- Tanque Almacenamiento AAA
- Planta Filtración AAA

CERTIFICACIÓN  
ADOPTADO POR LA JUNTA DE PLANIFICACIÓN DE PUERTO RICO  
*Linda Poto Inguera*  
SECRETARIO  
MAY - 2 2010  
VIGENCIA

# MAPA CLASIFICACIÓN Y CALIFICACIÓN DE SUELOS

## MUNICIPIO AUTÓNOMO DE GUAYNABO

CERTIFICACIÓN DEL MUNICIPIO AUTÓNOMO DE GUAYNABO  
*[Signature]*  
DIRECTOR GENERAL DE PLANEACIÓN TERRITORIAL  
*[Signature]*  
PRESIDENTE ASAMBLEA MUNICIPAL  
ALCALDE  
VIGENCIA

01	02
04	05
07	08