

Clasificación de Suelos

- SU** SUELO URBANO
- SUP** SUELO URBANIZABLE PROGRAMADO
- SUNP** SUELO URBANIZABLE NO PROGRAMADO
- SRC** SUELO RÚSTICO COMÚN
- SREP** SUELO RÚSTICO ESPECIALMENTE PROTEGIDO


Districtos de Calificación de Suelos

- R-0 Res. de Baja Den. Pob., Solar Min. 8,000 m²
- R-1 Res. de Baja Den. Pob., Solar Min. 900 m²
- R-2 Res. de Baja Den. Pob., Solar Min. 450 m²
- R-3 Residencial General, Solar Min. 300 m²
- R-4 Residencial General, Solar Min. 250 m²
- R-5 Res. Aptos. con Alta Den., Solar Min. 400 m²
- C-1 Comercial Local
- C-2 Comercial Central Intermedio
- C-3 Comercial Central
- C-4 Comercial de Mercadeo
- C-L Comercial Liviano
- D-1 Dotacional Uno
- D-2 Dotacional Dos
- D-3 Dotacional Tres
- I-1 Industrial Liviano
- IL-1 Industrial Liviano Limitado
- I-2 Industrial Pesado
- IL-2 Industrial Pesado Limitado
- M A Mejorarse
- CO-1 Comercial de Oficina Uno
- U Usos Urbanos por Consulta
- AD Áreas Desarrolladas
- CR-3 Conservación de Cuencas
- CR-5 Conservación de Terrenos Susceptibles a Deslizamientos

Districtos de Calificaciones Especiales

- CR Conservación de Recursos

ESCALA
1:2,000

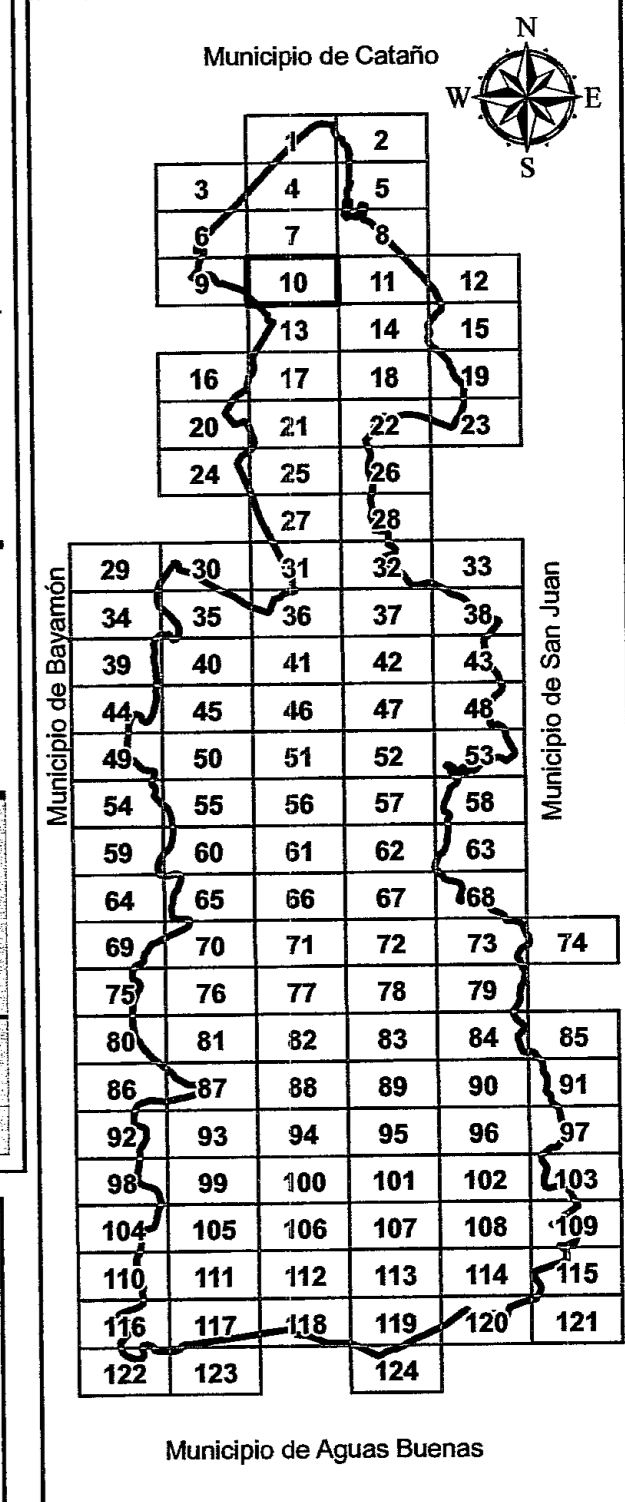

Legenda:

Parcelas CRIM	Limite Plan de Área	Zona Inundabilidad A	Hidrología	Ruta Tren Urbano	Tribunal de Justicia	Monumento Histórico	Manejo de Emergencia	Escuela	Puente
Limite Municipio	Limite Clasificación	Limite Fuerte Buchanan	Zona Inundabilidad VE	Carretera Primaria	Estación de Policía Estatal	Estación Peaje	Iglesia	Bomba AAA	Subestación AEE
Limite Barrio	Limite Calificación	Zona Inundabilidad AE	Zona Inundabilidad X()	Carretera Primaria Urbana	Estación de Policía Municipal	Estación de Bomberos	Cementerio	Tanque Almacenamiento AAA	Planta Filtración AAA

CERTIFICACIÓN
ADOPTADO POR LA JUNTA DE PLANIFICACIÓN DE PUERTO RICO

Doña Pato Hozguera
SECRETARIO

MAY - 2 2010
VIGENCIA

MAPA CLASIFICACIÓN Y CALIFICACIÓN DE SUELOS

MUNICIPIO AUTÓNOMO DE GUAYNABO

CERTIFICACIÓN DEL MUNICIPIO AUTÓNOMO DE GUAYNABO

Alfonso...
DIRECTOR ORDENACIÓN TERRITORIAL

...
ALCALDE

PRESIDENTE ASAMBLEA MUNICIPAL

VIGENCIA

06	07	08
09	10	11
	13	14