




Clasificación de Suelos

SU	SUELO URBANO
SUP	SUELO URBANIZABLE PROGRAMADO
SUNP	SUELO URBANIZABLE NO PROGRAMADO
SRC	SUELO RÚSTICO COMÚN
SREP	SUELO RÚSTICO ESPECIALMENTE PROTEGIDO

Distrítos de Calificación de Suelos

R-0	Res. de Baja Den. Pob., Solar Mín. 8,000 m/c
R-1	Res. de Baja Den. Pob., Solar Mín. 900 m/c
R-2	Res. de Baja Den. Pob., Solar Mín. 450 m/c
R-3	Residencial General, Solar Mín. 300 m/c
R-4	Residencial General, Solar Mín. 250 m/c
R-5	Res. Aptos. con Alta Den., Solar Mín. 400 m/c
C-1	Comercial Local
C-2	Comercial Central Intermedio
C-3	Comercial Central
C-4	Comercial de Mercadeo
C-L	Comercial Liviano
D-1	Dotacional Uno
D-2	Dotacional Dos
D-3	Dotacional Tres
I-1	Industrial Liviano
IL-1	Industrial Liviano Limitado
I-2	Industrial Pesado
IL-2	Industrial Pesado Limitado
M	A Mejorarse
CO-1	Comercial de Oficina Uno
U	Usos Urbanos por Consulta
AD	Áreas Desarrolladas
CR-3	Conservación de Cuencas
CR-5	Conservación de Terrenos Susceptibles a Deslizamientos

ESCALA
1:2,000

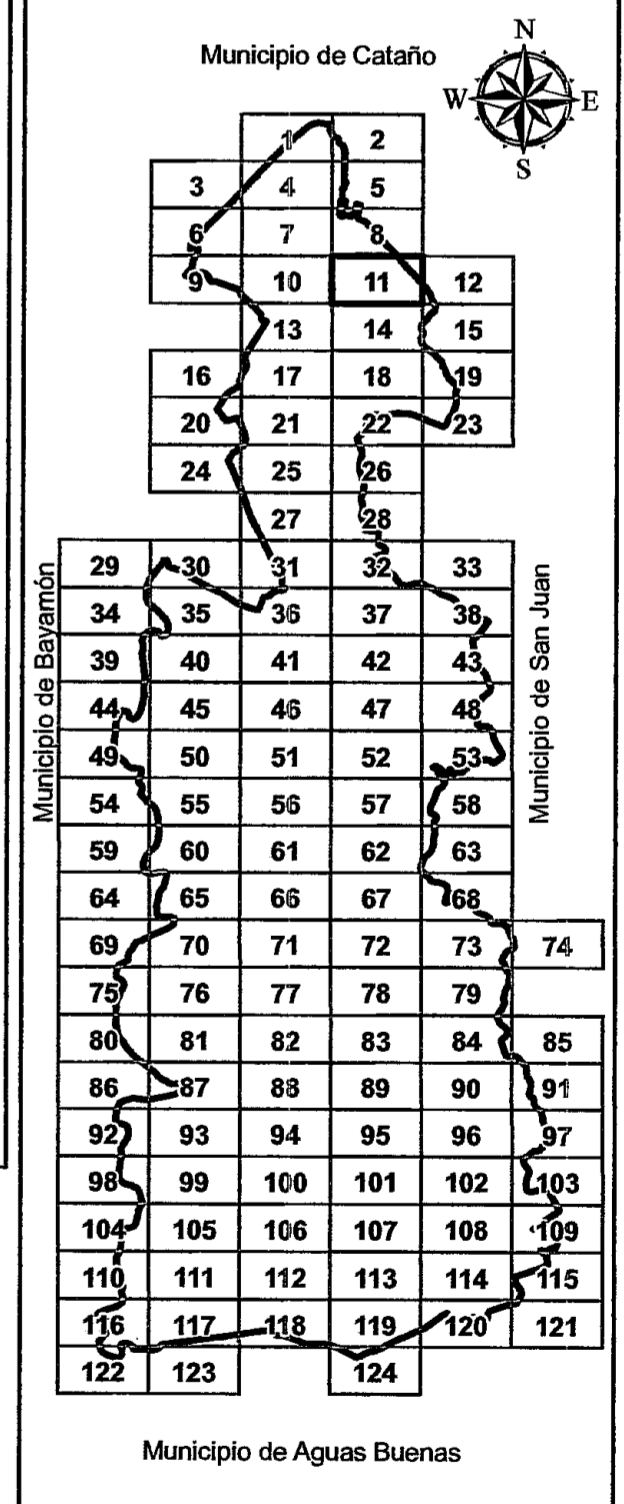

Legenda:

Parcelas CRIM	Límite Plan de Área	Zona Inundabilidad A	Hidrología	Ruta Tren Urbano	Tribunal de Justicia	Monumento Histórico	Manejo de Emergencia	Escuela	Puente
Límite Municipio	Límite Clasificación	Zona Inundabilidad VE	Carretera Primaria	Estación de Policía Estatal	Estación Tren Urbano	Iglesia	Hospital	Bomba AAA	Subestación AEE
Límite Barrio	Límite Calificación	Zona Inundabilidad AE	Carretera Primaria Urbana	Estación de Policía Municipal	Estación de Bomberos	Cementerio	Correo	Tanque Almacenamiento AAA	Planta Filtración AAA
	Zona Inundabilidad X(.)								

CERTIFICACIÓN
ADOPTADO POR LA JUNTA DE PLANIFICACIÓN DE PUERTO RICO

Anda Robt Hernández
SECRETARIO
MAY - 2 2010
VIGENCIA

MAPA CLASIFICACIÓN Y CALIFICACIÓN DE SUELOS

MUNICIPIO AUTÓNOMO DE GUAYNABO

CERTIFICACIÓN DEL MUNICIPIO AUTÓNOMO DE GUAYNABO

ARB
DIRECTOR ORDENAMIENTO TERRITORIAL

[Signature]
ALCALDE

[Signature]
PRESIDENTE ASAMBLEA MUNICIPAL

VIGENCIA

07	08	
10	11	12
13	14	15