


Clasificación de Suelos

- SU** SUELO URBANO
- SUP** SUELO URBANIZABLE PROGRAMADO
- SUNP** SUELO URBANIZABLE NO PROGRAMADO
- SRC** SUELO RÚSTICO COMÚN
- SREF** SUELO RÚSTICO ESPECIALMENTE PROTEGIDO

Distritos de Calificación de Suelos

- R-0 Res. de Baja Den. Pob., Solar Min. 8,000 m/c
- R-1 Res. de Baja Den. Pob., Solar Min. 900 m/c
- R-2 Res. de Baja Den. Pob., Solar Min. 450 m/c
- R-3 Residencial General, Solar Min. 300 m/c
- R-4 Residencial General, Solar Min. 250 m/c
- R-5 Res. Aptos. con Alta Den., Solar Min. 400 m/c
- C-1 Comercial Local
- C-2 Comercial Central Intermedio
- C-3 Comercial Central
- C-4 Comercial de Mercadeo
- C-L Comercial Liviano
- D-1 Dotacional Uno
- D-2 Dotacional Dos
- D-3 Dotacional Tres
- I-1 Industrial Liviano
- IL-1 Industrial Liviano Limitado
- I-2 Industrial Pesado
- IL-2 Industrial Pesado Limitado
- M A Mejorarse
- CO-1 Comercial de Oficina Uno
- U Usos Urbanos por Consulta
- AD Áreas Desarrolladas
- CR-3 Conservación de Cuencas
- CR-5 Conservación de Terrenos Susceptibles a Deslizamientos

ESCALA
1:2,000

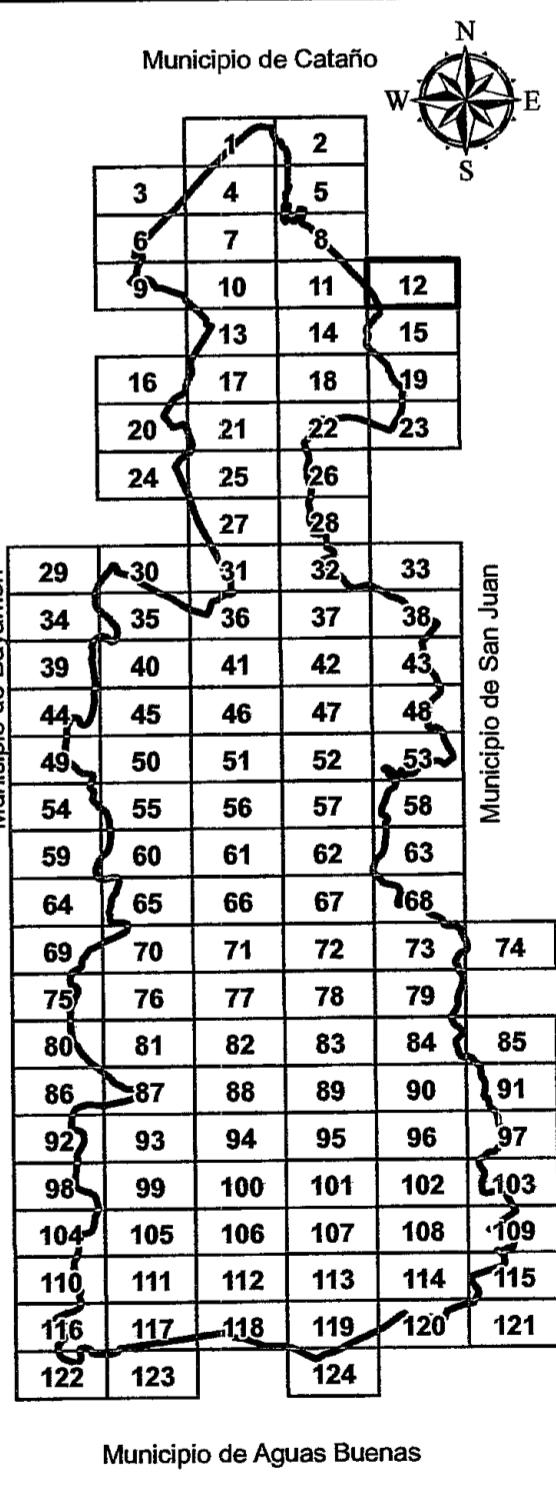

Legenda:

Parcelas CRIM	Límite Plan de Área PR-165	Zona Inundabilidad A	Hidrología	Ruta Tren Urbano	Tribunal de Justicia	Monumento Histórico	Manejo de Emergencia	Escuela	Puente
Límite Municipio	Límite Clasificación	Zona Inundabilidad VE	Carretera Primaria	Estación de Policía Estatal	Estación Tren Urbano	Iglesia	Hospital	Bomba AAA	Subestación AEE
Límite Barrio	Límite Calificación	Zona Inundabilidad AE	Carretera Primaria Urbana	Estación de Policía Municipal	Estación de Bomberos	Cementerio	Correo	Tanque Almacenamiento AAA	Planta Filtración AAA

CERTIFICACIÓN
ADOPTADO POR LA JUNTA DE PLANIFICACIÓN DE PUERTO RICO
Ancla Poto Negueras
SECRETARIO
MAY - 2 2010
VIGENCIA

MAPA CLASIFICACIÓN Y CALIFICACIÓN DE SUELOS

MUNICIPIO AUTÓNOMO DE GUAYNABO

CERTIFICACIÓN DEL MUNICIPIO AUTÓNOMO DE GUAYNABO

[Signature] DIRECTOR ORDENACIÓN TERRITORIAL
[Signature] ALCALDE
[Signature] PRESIDENTE ASAMBLEA MUNICIPAL
VIGENCIA

08	
11	12
14	15