


Clasificación de Suelos

| | |
|------|---------------------------------------|
| SU | SUELO URBANO |
| SUP | SUELO URBANIZABLE PROGRAMADO |
| SUNP | SUELO URBANIZABLE NO PROGRAMADO |
| SRC | SUELO RÚSTICO COMÚN |
| SREF | SUELO RÚSTICO ESPECIALMENTE PROTEGIDO |

Districtos de Calificación de Suelos

| | |
|------|--|
| R-0 | Res. de Baja Den. Pob., Solar Mín. 8,000 m/c |
| R-1 | Res. de Baja Den. Pob., Solar Mín. 900 m/c |
| R-2 | Res. de Baja Den. Pob., Solar Mín. 450 m/c |
| R-3 | Residencial General, Solar Mín. 300 m/c |
| R-4 | Residencial General, Solar Mín. 250 m/c |
| R-5 | Res. Aptos. con Alta Den., Solar Mín. 400 m/c |
| C-1 | Comercial Local |
| C-2 | Comercial Central Intermedio |
| C-3 | Comercial Central |
| C-4 | Comercial de Mercadeo |
| C-L | Comercial Liviano |
| D-1 | Dotacional Uno |
| D-2 | Dotacional Dos |
| D-3 | Dotacional Tres |
| I-1 | Industrial Liviano |
| IL-1 | Industrial Liviano Limitado |
| I-2 | Industrial Pesado |
| IL-2 | Industrial Pesado Limitado |
| M | A Mejorarse |
| CO-1 | Comercial de Oficina Uno |
| U | Usos Urbanos por Consulta |
| AD | Áreas Desarrolladas |
| CR-3 | Conservación de Cuenclas |
| CR-5 | Conservación de Terrenos Susceptibles a Deslizamientos |

ESCALA
1:2,000

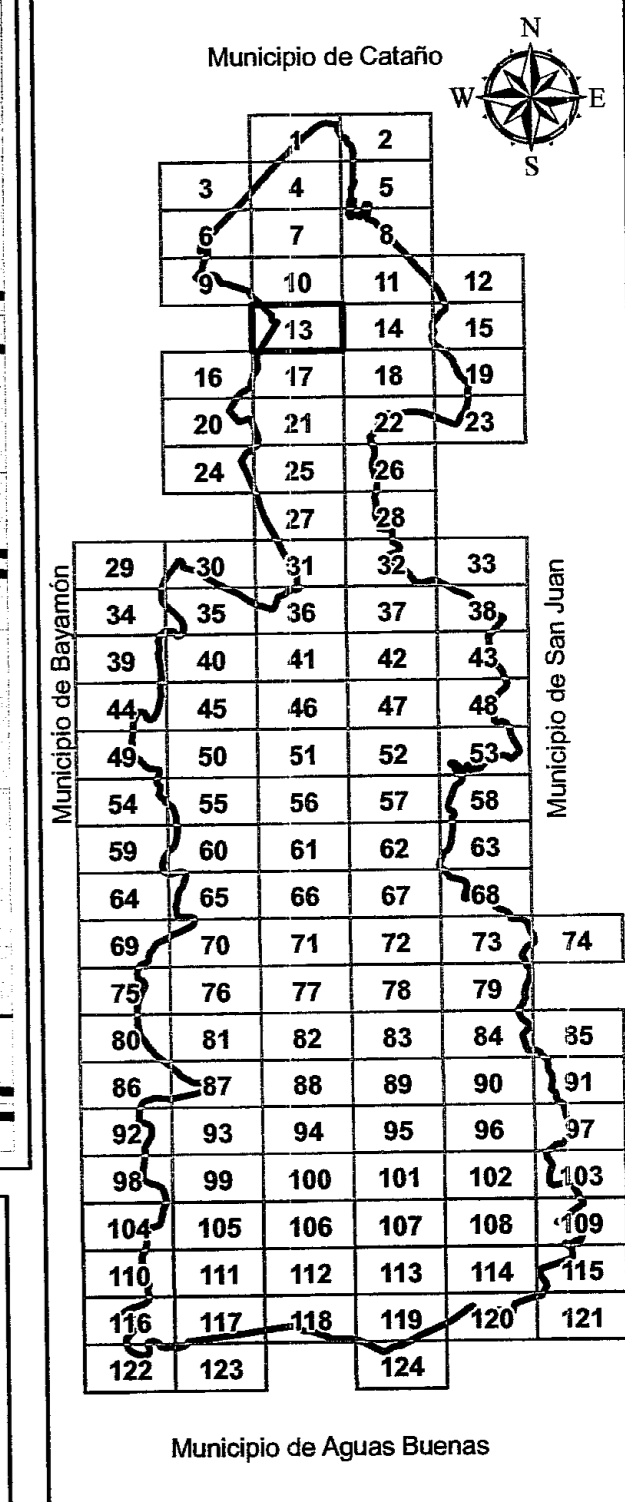

Legenda:

| | | | | | | | | | |
|------------------|----------------------|------------------------|-------------------------|---------------------------|-------------------------------|----------------------|----------------------|---------------------------|-----------------------|
| Parcelas CRIM | Límite Plan de Área | Zona Inundabilidad A | Hidrología | Ruta Tren Urbano | Tribunal de Justicia | Monumento Histórico | Manejo de Emergencia | Escuela | Puente |
| Límite Municipio | Límite Clasificación | Límite Fuerte Buchanan | Zona Inundabilidad VE | Carretera Primaria | Estación de Policía Estatal | Estación Tren Urbano | Iglesia | Bomba AAA | Subestación AEE |
| Límite Barrio | Límite Calificación | Zona Inundabilidad AE | Zona Inundabilidad X(.) | Carretera Primaria Urbana | Estación de Policía Municipal | Estación de Bomberos | Cementerio | Tanque Almacenamiento AAA | Planta Filtración AAA |

CERTIFICACIÓN
ADOPTADO POR LA JUNTA DE PLANIFICACIÓN DE PUERTO RICO
Yoida Poto Nogues
SECRETARIO
MAY - 2 2010
VIGENCIA

MAPA CLASIFICACIÓN Y CALIFICACIÓN DE SUELOS

MUNICIPIO AUTÓNOMO DE GUAYNABO

CERTIFICACIÓN DEL MUNICIPIO AUTÓNOMO DE GUAYNABO
[Signature]
DIRECTOR ORDENAMIENTO TERRITORIAL
[Signature]
ALCALDE
PRESIDENTE ASAMBLEA MUNICIPAL
VIGENCIA

| | | |
|----|----|----|
| 09 | 10 | 11 |
| | 13 | 14 |
| 16 | 17 | 18 |