




Clasificación de Suelos

- SU** SUELO URBANO
- SUP** SUELO URBANIZABLE PROGRAMADO
- SUNP** SUELO URBANIZABLE NO PROGRAMADO
- SRC** SUELO RÚSTICO COMÚN
- SREH** SUELO RÚSTICO ESPECIALMENTE PROTEGIDO

Distritos de Calificación de Suelos

- R-0 Res. de Baja Den. Pob., Solar Mín. 8,000 m/c
- R-1 Res. de Baja Den. Pob., Solar Mín. 900 m/c
- R-2 Res. de Baja Den. Pob., Solar Mín. 450 m/c
- R-3 Residencial General, Solar Mín. 300 m/c
- R-4 Residencial General, Solar Mín. 250 m/c
- R-5 Res. Aptos. con Alta Den., Solar Mín. 400 m/c
- C-1 Comercial Local
- C-2 Comercial Central Intermedio
- C-3 Comercial Central
- C-4 Comercial de Mercadeo
- C-L Comercial Liviano
- D-1 Dotacional Uno
- D-2 Dotacional Dos
- D-3 Dotacional Tres
- I-1 Industrial Liviano
- IL-1 Industrial Liviano Limitado
- I-2 Industrial Pesado
- IL-2 Industrial Pesado Limitado
- M A Mejorarse
- CO-1 Comercial de Oficina Uno
- U Usos Urbanos por Consulta
- AD Áreas Desarrolladas
- CR-3 Conservación de Cuencas
- CR-5 Conservación de Terrenos Susceptibles a Deslizamientos

ESCALA
1:2,000

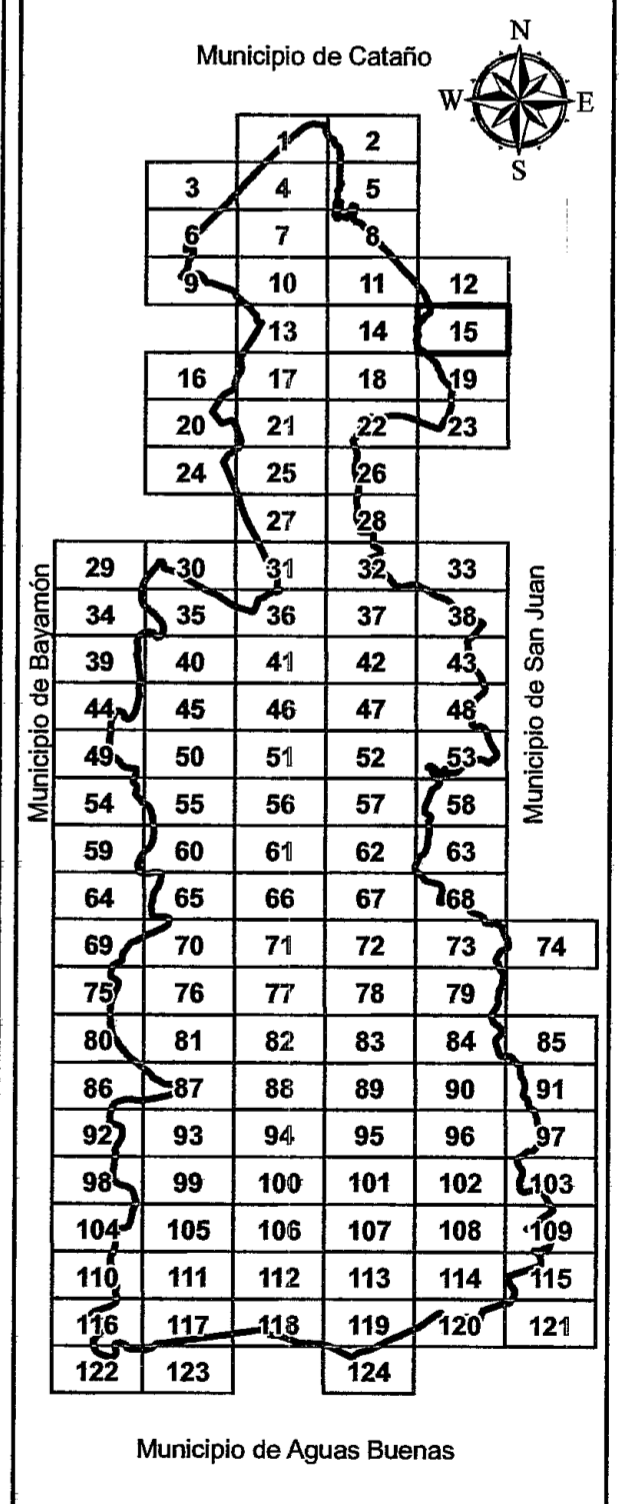

Legenda:

Parcelas CRIM	Límite Plan de Área	Zona Inundabilidad A	Hidrología	Ruta Tren Urbano	Tribunal de Justicia	Monumento Histórico	Manejo de Emergencia	Escuela	Puente
Límite Municipio	Límite Clasificación	Límite Fuerte Buchanan	Carretera Primaria	Estación de Policía Estatal	Estación Tren Urbano	Iglesia	Hospital	Bomba AAA	Planta Filtración AAA
Límite Barrio	Límite Calificación	Zona Inundabilidad AE	Carretera Primaria Urbana	Estación de Policía Municipal	Estación de Bomberos	Cementerio	Correo	Tanque Almacenamiento AAA	

CERTIFICACIÓN
ADOPTADO POR LA JUNTA DE PLANIFICACIÓN DE PUERTO RICO

Arilda Soto Roggers
SECRETARIO

MAY - 2 2010
VIGENCIA

MAPA CLASIFICACIÓN Y CALIFICACIÓN DE SUELOS

MUNICIPIO AUTÓNOMO DE GUAYNABO

CERTIFICACIÓN DEL MUNICIPIO AUTÓNOMO DE GUAYNABO

[Signature]
DIRECTOR ORDENAMIENTO TERRITORIAL

[Signature]
ALCALDE

[Signature]
PRESIDENTE ASAMBLEA MUNICIPAL

[Signature]
VIGENCIA

11	12
14	15
18	19