


Clasificación de Suelos

- SU** SUELO URBANO
- SUP** SUELO URBANIZABLE PROGRAMADO
- SUNP** SUELO URBANIZABLE NO PROGRAMADO
- SRC** SUELO RÚSTICO COMÚN
- SREP** SUELO RÚSTICO ESPECIALMENTE PROTEGIDO

Distritos de Calificación de Suelos

- R-0 Res. de Baja Den. Pob., Solar Min. 8,000 m/c
- R-1 Res. de Baja Den. Pob., Solar Min. 900 m/c
- R-2 Res. de Baja Den. Pob., Solar Min. 450 m/c
- R-3 Residencial General, Solar Min. 300 m/c
- R-4 Residencial General, Solar Min. 250 m/c
- R-5 Res. Aptos. con Alta Den., Solar Min. 400 m/c
- C-1 Comercial Local
- C-2 Comercial Central Intermedio
- C-3 Comercial Central
- C-4 Comercial de Mercado
- C-L Comercial Liviano
- D-1 Dotacional Uno
- D-2 Dotacional Dos
- D-3 Dotacional Tres
- I-1 Industrial Liviano
- IL-1 Industrial Liviano Limitado
- I-2 Industrial Pesado
- IL-2 Industrial Pesado Limitado
- M A Mejorarse
- CO-1 Comercial de Oficina Uno
- U Usos Urbanos por Consulta
- AD Áreas Desarrolladas
- CR-3 Conservación de Cuenclas
- CR-5 Conservación de Terrenos Susceptibles a Deslizamientos

ESCALA
1:2,000

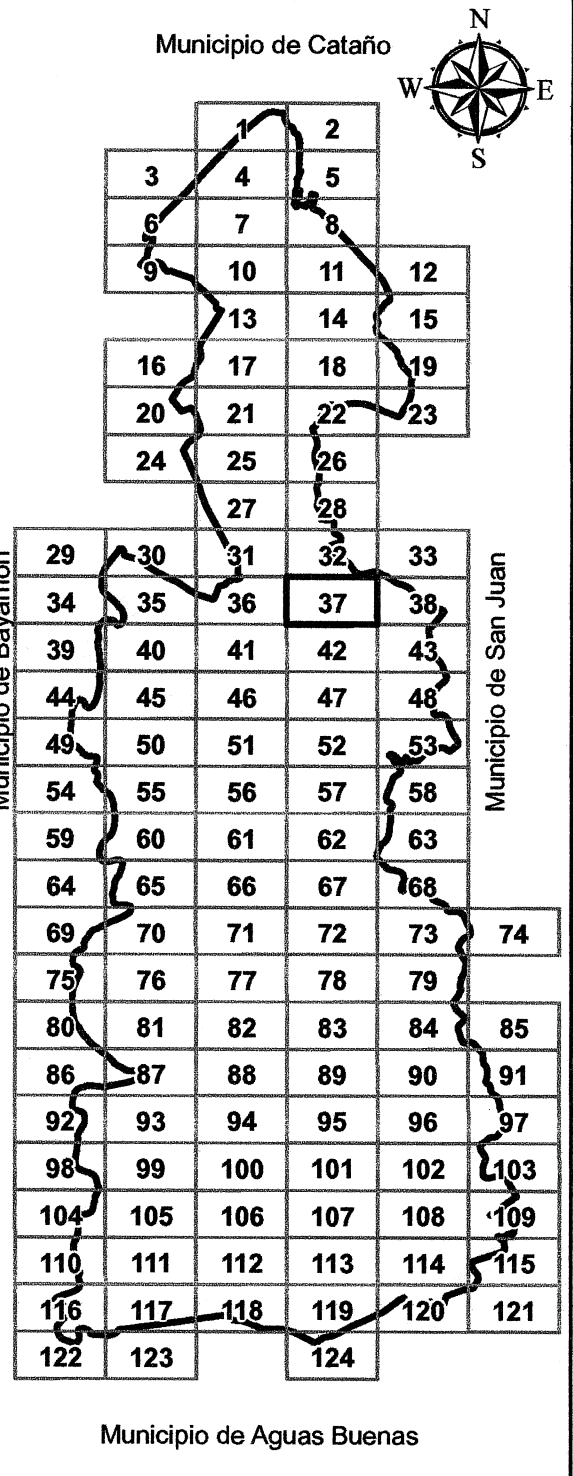

Legenda:

- Parcelas CRIM
- Límite Plan de Área PR-20
- Zona Inundabilidad A
- Carretera Primaria
- Plaza
- Tribunal de Justicia
- Monumento Histórico
- Manejo de Emergencia
- Escuela
- Puente
- Límite Municipio
- Límite Clasificación
- Hidrología
- Carretera Primaria Urbana
- Estación de Policía Estatal
- Estación Tren Urbano
- Iglesia
- Hospital
- Bomba AAA
- Subestación AEE
- Límite Plan de Área Ave. Esmeralda
- Límite Plan de Área
- Ruta Tren Urbano
- Alcaldía
- Estación de Policía Municipal
- Estación de Bomberos
- Cementerio
- Correo
- Tanque Almacenamiento AAA
- Planta Filtración AAA
- Límite Barrio
- Límite Calificación
- Último Chance

CERTIFICACIÓN
ADOPTADO POR LA JUNTA DE PLANIFICACIÓN DE PUERTO RICO
Soledad Sobreros
SECRETARIO
18 DIC 2012
VIGENCIA

MAPA CLASIFICACIÓN Y CALIFICACIÓN DE SUELOS
MUNICIPIO AUTÓNOMO DE GUAYNABO

CERTIFICACIÓN DEL MUNICIPIO AUTÓNOMO DE GUAYNABO
[Signature]
DIRECTOR ORDENAMIENTO TERRITORIAL
[Signature]
ALCALDE
PRESIDENTE ASAMBLEA MUNICIPAL
FECHA

31	32	33
36	37	38
41	42	43