




Clasificación de Suelos

- SU** SUELO URBANO
- SUP** SUELO URBANIZABLE PROGRAMADO
- SUNP** SUELO URBANIZABLE NO PROGRAMADO
- SRU** SUELO RÚSTICO COMÚN
- SREP** SUELO RÚSTICO ESPECIALMENTE PROTEGIDO

Districtos de Calificación de Suelos

- R-0 Res. de Baja Den. Pob., Solar Min. 8,000 m/c
- R-1 Res. de Baja Den. Pob., Solar Min. 900 m/c
- R-2 Res. de Baja Den. Pob., Solar Min. 450 m/c
- R-3 Residencial General, Solar Min. 300 m/c
- R-4 Residencial General, Solar Min. 250 m/c
- R-5 Res. Aptos. con Alta Den., Solar Min. 400 m/c
- C-1 Comercial Local
- C-2 Comercial Central Intermedio
- C-3 Comercial Central
- C-4 Comercial de Mercado
- C-L Comercial Liviano
- D-1 Dotacional Uno
- D-2 Dotacional Dos
- D-3 Dotacional Tres
- I-1 Industrial Liviano
- I-2 Industrial Pesado
- I-L Industrial Pesado Limitado
- M A Mejorarse
- CO-1 Comercial de Oficina Uno
- U Usos Urbanos por Consulta
- AD Áreas Desarrolladas
- CR-3 Conservación de Cuenca
- CR-5 Conservación de Terrenos Susceptibles a Deslizamientos

ESCALA
1:2,000

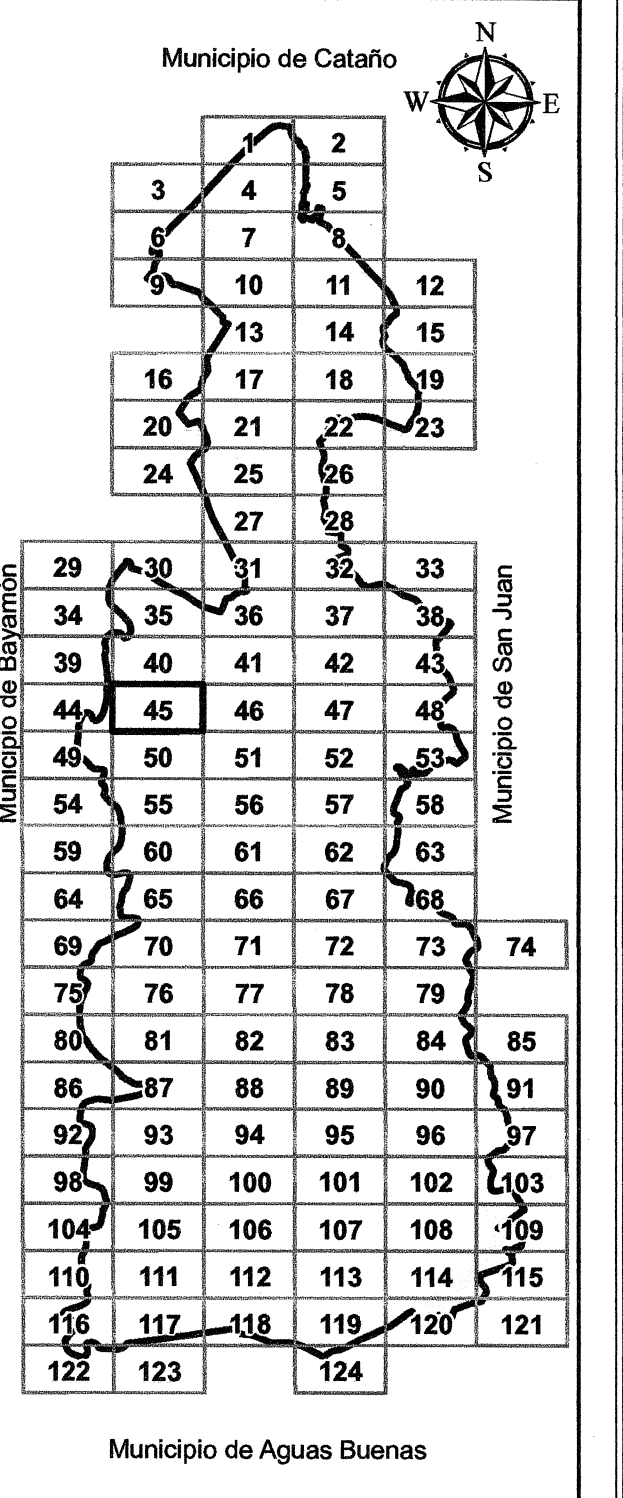

Leyenda:

Parcelas CRIM	Límite Plan de Área	Zona Inundabilidad A	Hidrología	Carretera Propuesta	Tribunal de Justicia	Monumento Histórico	Manejo de Emergencia	Escuela	Puente
Límite Municipio	Límite Clasificación	Zona Inundabilidad VE	Carretera Primaria	Estación de Policía Estatal	Estación Tren Urbano	Iglesia	Hospital	Bomba AAA	Subestación AEE
Límite Barrio	Límite Calificación	Zona Inundabilidad AE	Carretera Primaria Urbana	Estación de Policía Municipal	Estación de Bomberos	Cementerio	Correo	Tanque Almacenamiento AAA	Planta Filtración AAA

CERTIFICACIÓN
ADOPTADO POR LA JUNTA DE PLANIFICACIÓN DE PUERTO RICO

Aracelis Roto Higuera
SECRETARIO

18 DIC 2012
VIGENCIA

MAPA CLASIFICACIÓN Y CALIFICACIÓN DE SUELOS

MUNICIPIO AUTÓNOMO DE GUAYNABO

CERTIFICACIÓN DEL MUNICIPIO AUTÓNOMO DE GUAYNABO

[Signature]
DIRECTOR ORDENAMIENTO TERRITORIAL

[Signature]
ALCALDE

PRESIDENTE ASAMBLEA MUNICIPAL

FECHA

39	40	41
44	45	46
49	50	51