


Clasificación de Suelos

SU SUELO URBANO
SUP SUELO URBANIZABLE PROGRAMADO
SUNP SUELO URBANIZABLE NO PROGRAMADO
SRC SUELO RÚSTICO COMUN
SREP SUELO RÚSTICO ESPECIALMENTE PROTEGIDO

Districtos de Calificación de Suelos

R-0 Res. de Baja Den. Pob., Solar Min. 8,000 m/c
R-1 Res. de Baja Den. Pob., Solar Min. 900 m/c
R-2 Res. de Baja Den. Pob., Solar Min. 450 m/c
R-3 Residencial General, Solar Min. 300 m/c
R-4 Residencial General, Solar Min. 250 m/c
R-5 Res. Aptos. con Alta Den., Solar Min. 400 m/c
C-1 Comercial Local
C-2 Comercial Central Intermedio
C-3 Comercial Central
C-4 Comercial de Mercadeo
C-L Comercial Liviano
D-1 Dotacional Uno
D-2 Dotacional Dos
D-3 Dotacional Tres
I-1 Industrial Liviano
IL-1 Industrial Liviano Limitado
I-2 Industrial Pesado
IL-2 Industrial Pesado Limitado
M A Mejorarse
CO-1 Comercial de Oficina Uno
U Usos Urbanos por Consulta
AD Áreas Desarrolladas
CR-3 Conservación de Cuentas
CR-5 Conservación de Terrenos Susceptibles a Deslizamientos

ESCALA
1:2,000

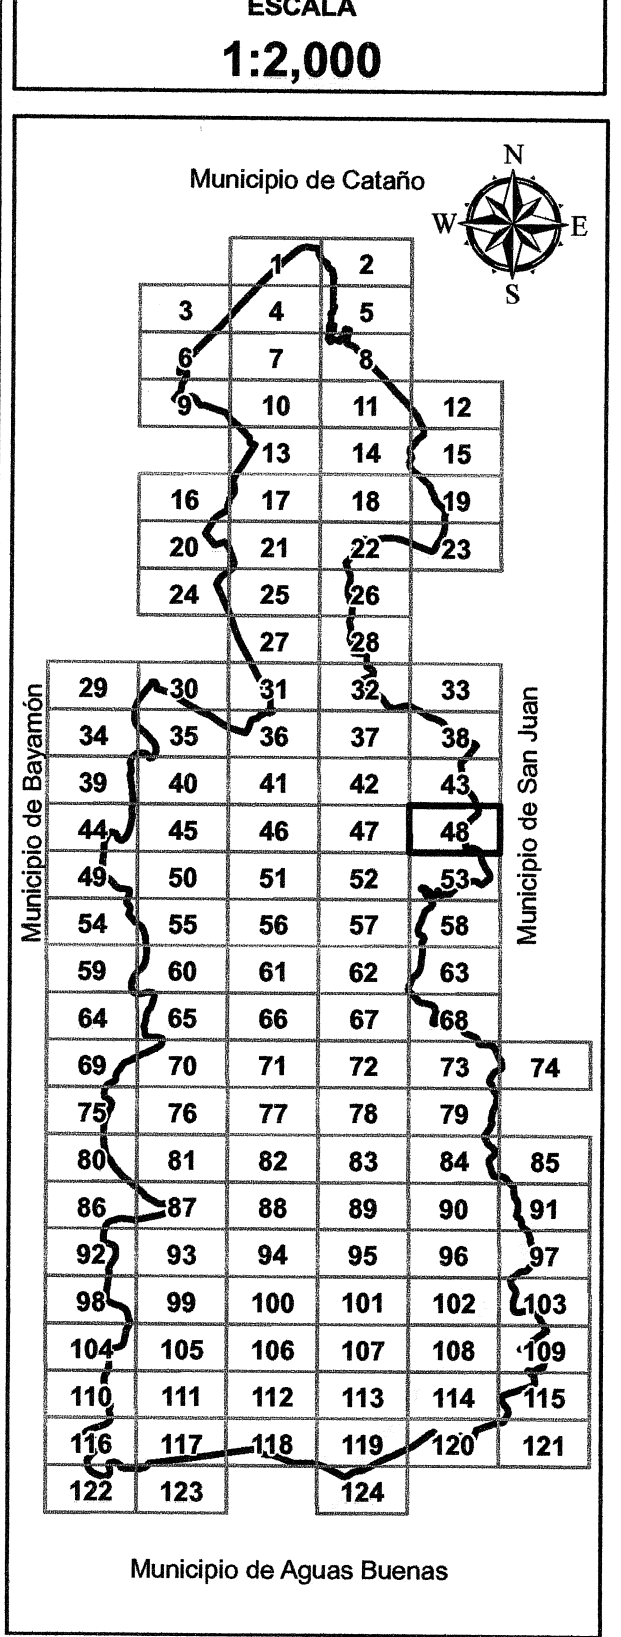

Leyenda:

Parcelas CRIM	Límite Plan de Área	Zona Inundabilidad A	Hidrología	Carretera Propuesta	Tribunal de Justicia	Monumento Histórico	Manejo de Emergencia	Escuela	Punto
Límite Municipio	Límite Clasificación	Zona Inundabilidad VE	Carretera Primaria	Estación de Policía Estatal	Estación Tren Urbano	Iglesia	Hospital	Bomba AAA	Subestación AEE
Límite Barrio	Límite Plan de Ensanche	Zona Inundabilidad AE	Carretera Primaria Urbana	Estación de Policía Municipal	Estación de Bomberos	Cementerio	Correo	Tanque Almacenamiento AAA	Planta Filtración AAA
Límite Calificación	Zona Inundabilidad X(.)								

CERTIFICACIÓN
ADOPTADO POR LA JUNTA DE PLANIFICACIÓN DE PUERTO RICO

Lidia Soto Figueroa
SECRETARIO

18 DIC. 2012
VIGENCIA

MAPA CLASIFICACIÓN Y CALIFICACIÓN DE SUELOS

MUNICIPIO AUTÓNOMO DE GUAYNABO

CERTIFICACIÓN DEL MUNICIPIO AUTÓNOMO DE GUAYNABO

[Signature]
DIRECTOR ORDENACIÓN TERRITORIAL

[Signature]
ALCALDE

PRESIDENTE ASAMBLEA MUNICIPAL

FECHA

42	43
47	48
52	53