

Clasificación de Suelos

- SU** SUELO URBANO
- SUP** SUELO URBANIZABLE PROGRAMADO
- SUNP** SUELO URBANIZABLE NO PROGRAMADO
- SRC** SUELO RÚSTICO COMÚN
- SREP** SUELO RÚSTICO ESPECIALMENTE PROTEGIDO


Districtos de Calificación de Suelos

- R-0 Res. de Baja Den. Pob., Solar Min. 8,000 m²
- R-1 Res. de Baja Den. Pob., Solar Min. 900 m²
- R-2 Res. de Baja Den. Pob., Solar Min. 450 m²
- R-3 Residencial General, Solar Min. 300 m²
- R-4 Residencial General, Solar Min. 250 m²
- R-5 Res. Aptos. con Alta Den., Solar Min. 400 m²
- C-1 Comercial Local
- C-2 Comercial Central Intermedio
- C-3 Comercial Central
- C-4 Comercial de Mercado
- C-L Comercial Liviano
- D-1 Dotacional Uno
- D-2 Dotacional Dos
- D-3 Dotacional Tres
- I-1 Industrial Liviano
- IL-1 Industrial Liviano Limitado
- I-2 Industrial Pesado
- IL-2 Industrial Pesado Limitado
- M A Mejorarse
- OD-1 Comercial de Oficina Uno
- U Usos Urbanos por Consulta
- AD Áreas Desarrolladas
- CR-3 Conservación de Cuencas
- CR-5 Conservación de Terrenos Susceptibles a Deslizamientos

Districtos de Calificaciones Especiales

- R-4 Res. Intermedia Den., Pob., Min. 275 m²
- R-A Res. Alta Den. Pob., Min. 400 m²
- C-L Comercial Liviano
- C-I Comercial Intermedio
- DT-G Distrito Dotacional General
- DT-P Distrito Dotacional Parque
- CR Conservación de Recursos
- CR-C Conservación de Cuencas

ESCALA
1:2,000

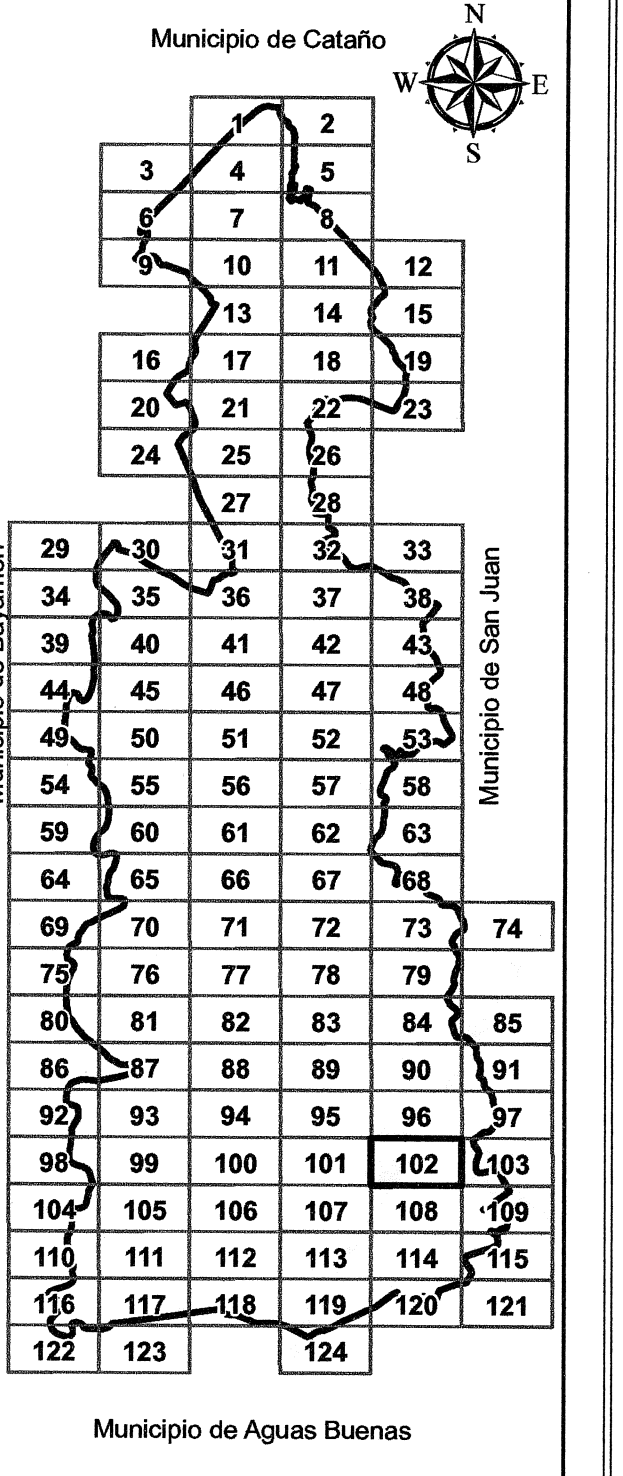

Legenda:

Parcelas CRIM	Limite Plan de Área	Zona Inundabilidad A	Hidrología	Ruta Tren Urbano	Tribunal de Justicia	Monumento Histórico	Manejo de Emergencia	Escuela	Puente
Limite Municipio	Limite Clasificación	Zona Inundabilidad VE	Carretera Primaria	Estación de Policía Estatal	Estación Tren Urbano	Iglesia	Hospital	Bomba AAA	Subestación AEE
Limite Barrio	Limite Calificación	Zona Inundabilidad AE	Carretera Primaria Urbana	Estación de Policía Municipal	Estación de Bomberos	Cementerio	Correo	Tanque Almacenamiento AAA	Planta Filtración AAA

CERTIFICACIÓN
ADOPTADO POR LA JUNTA DE PLANIFICACIÓN DE PUERTO RICO

Aracelis Poto Roguez
SECRETARIO

18 DIC 2012

VIGENCIA

MAPA CLASIFICACIÓN Y CALIFICACIÓN DE SUELOS

MUNICIPIO AUTÓNOMO DE GUAYNABO

CERTIFICACIÓN DEL MUNICIPIO AUTÓNOMO DE GUAYNABO

[Signature]
DIRECTOR ORDENAMIENTO TERRITORIAL

[Signature]
ALCALDE

PRESIDENTE ASAMBLEA MUNICIPAL

FECHA

95	96	97
101	102	103
107	108	109