




escala : 1:2,000

- DISTRITOS DE ORDENACIÓN**
- R-1 RESIDENCIAL BAJA DENSIDAD POBLACIONAL CON SOLAR MÍNIMO DE 900 MTS<sup>2</sup>
  - R-3 RESIDENCIAL GENERAL CON SOLAR MÍNIMO DE 300 MTS<sup>2</sup>
  - R-4 RESIDENCIAL GENERAL CON SOLAR MÍNIMO DE 250 MTS<sup>2</sup>
  - R-5 RESIDENCIAL APARTAMENTOS CON ALTA DENSIDAD POBLACIONAL Y SOLAR MÍNIMO DE 500 MTS<sup>2</sup>
  - RC-1 RESIDENCIAL COMERCIAL UNO.
  - C-1 COMERCIAL LOCAL
  - C-2 COMERCIAL CENTRAL INTERMEDIO
  - C-3 COMERCIAL CENTRAL
  - C-5 CENTROS DE RECREACIÓN COMERCIAL EXTENSA
  - C-6 COMERCIAL DE SERVICIOS VECINALES
  - I-1 INDUSTRIAL , INDUSTRIAS LIVIANAS LIMITADAS
  - I-2 INDUSTRIAL , INDUSTRIAS PESADAS
  - P USO PÚBLICO
  - A-1 AGRÍCOLA UNO
  - A-2 AGRÍCOLA DOS
  - A-3 AGRÍCOLA TRES
  - B-1 BOSQUE INTERIOR
  - CR CONSERVACION DE RECURSOS
  - AD ÁREAS DESARROLLADAS
  - SH SITIO HISTÓRICO
  - PE-1 PLAN DE ENSANCHE UNO
  - PE-2 PLAN DE ENSANCHE DOS
  - PE-3 PLAN DE ENSANCHE TRES
  - PE-4 PLAN DE ENSANCHE CUATRO
  - PE-5 PLAN DE ENSANCHE CINCO
  - PE-6 PLAN DE ENSANCHE SEIS


- CLASIFICACIÓN DEL SUELO**
- SU SUELO URBANO
  - SUP SUELO URBANIZABLE PROGRAMADO
  - SUNP SUELO URBANIZABLE NO PROGRAMADO
  - SRC SUELO RÚSTICO COMÚN
  - SREP SUELO RÚSTICO ESPECIALMENTE PROTEGIDO

CANOVANAS:

1	22	23
2	3	5
7	8	9
11	12	13
15	16	17
19	20	21
24	25	
26	27	33
28	29	30
31	32	

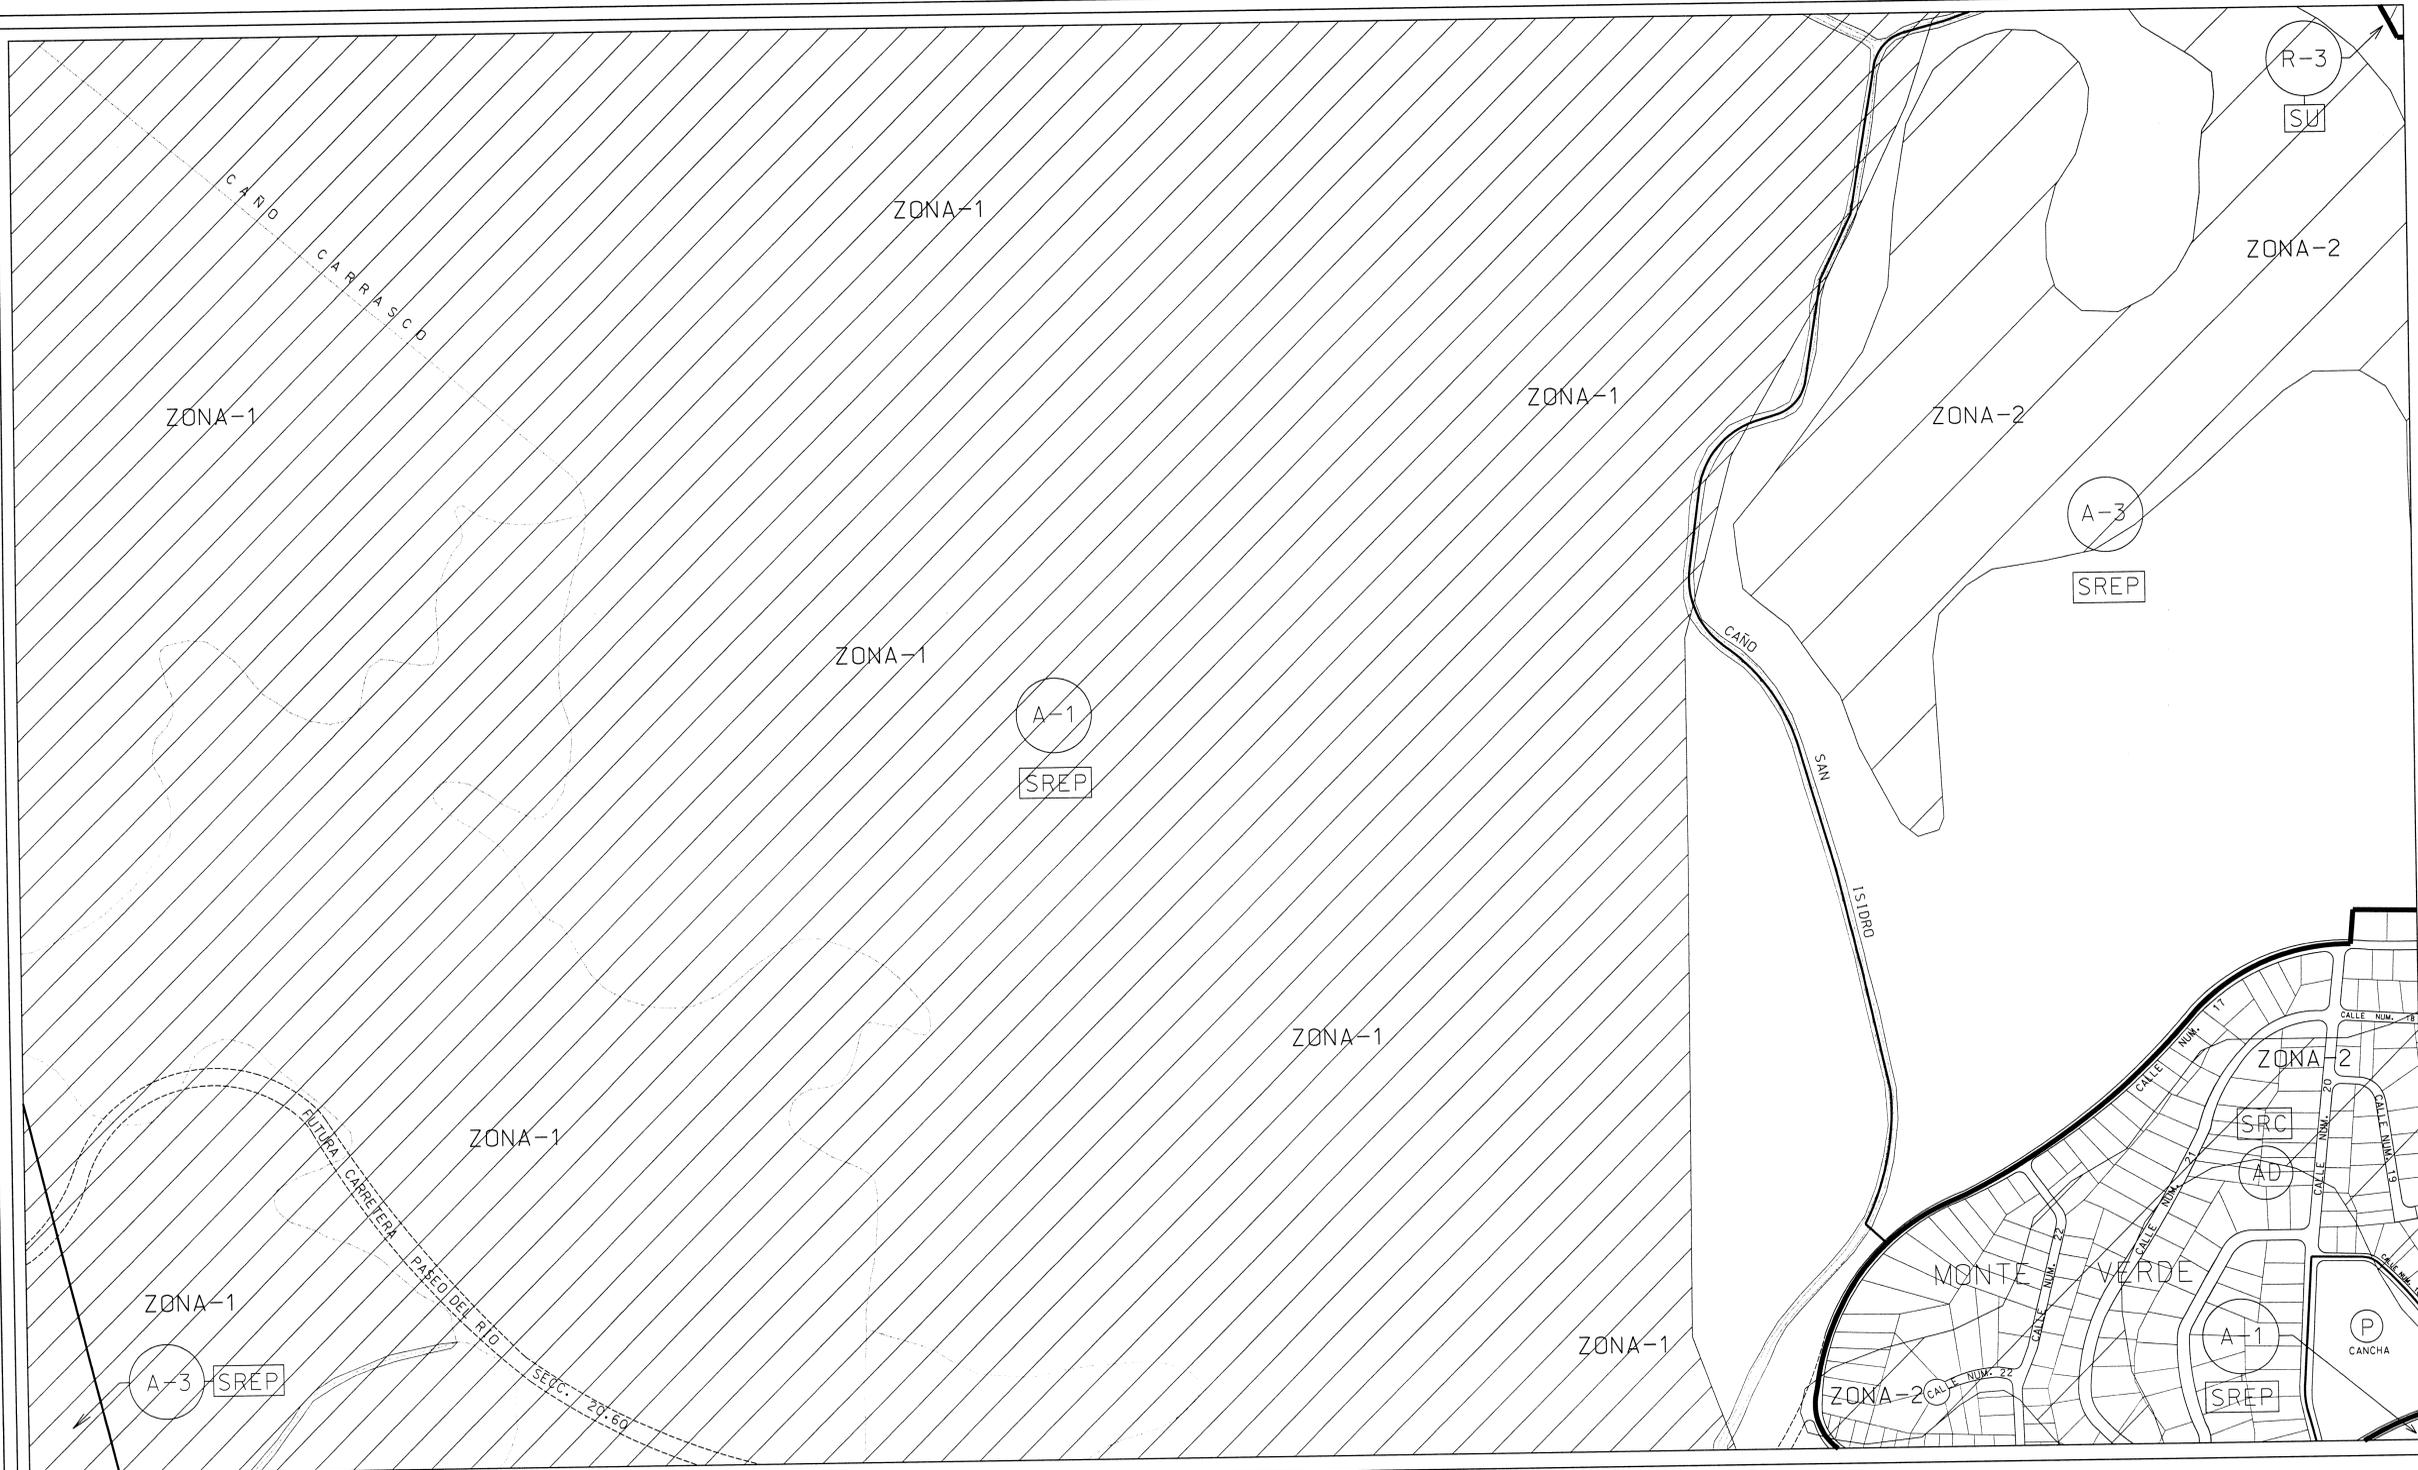

- LEYENDA:**
- LÍMITE DEL MUNICIPIO
  - LÍMITE DE DISTRITO DE ORDENACIÓN
  - LÍMITE DE CLASIFICACIÓN DE SUELO
  - ▨ LÍMITE ZONA 1 - (INUNDACIÓN) PARA EFECTOS ANALÍTICOS UTILIZAR EL MAPA VIGENTE DE LA JUNTA DE PLANIFICACIÓN.
  - ▧ LÍMITE ZONA 2 - (INUNDACIÓN) PARA EFECTOS ANALÍTICOS UTILIZAR EL MAPA VIGENTE DE LA JUNTA DE PLANIFICACIÓN.
  - CUERPO DE AGUA
  - Ⓒ ESTACIÓN DE CORREOS
  - Ⓑ ESTACIÓN DE BOMBEROS
  - ⒫ ESTACIÓN DE POLICÍA
  - Ⓗ HOSPITAL
  - Ⓒ CEMENTERIO
  - Ⓐ ESTACIÓN DE AUTOBUS
  - Ⓔ ESCUELA
  - Ⓘ IGLESIA
  - Ⓒ ESTACIÓN DE GASOLINA

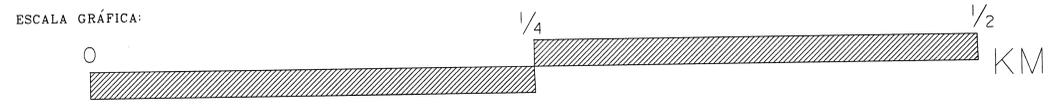

**CERTIFICACIÓN**  
 ADOPTADO POR LA JUNTA DE PLANIFICACIÓN DE PUERTO RICO  
 Max L. Vidal Vázquez  
 MAX L. VIDAL VAZQUEZ  
 SECRETARIO  
 VIGENCIA: 12 JUL 2000

# PLANO DE CALIFICACIÓN DE SUELO MUNICIPIO DE CANOVANAS

**CERTIFICACIÓN DEL MUNICIPIO DE CANOVANAS**  
 Director de Planificación: *[Signature]*  
 Presidente Asamblea Municipal: *[Signature]*  
 ALCALDE: *[Signature]* 03-23-00 APROBADO

1	22	23
3	4	5
7	8	9