



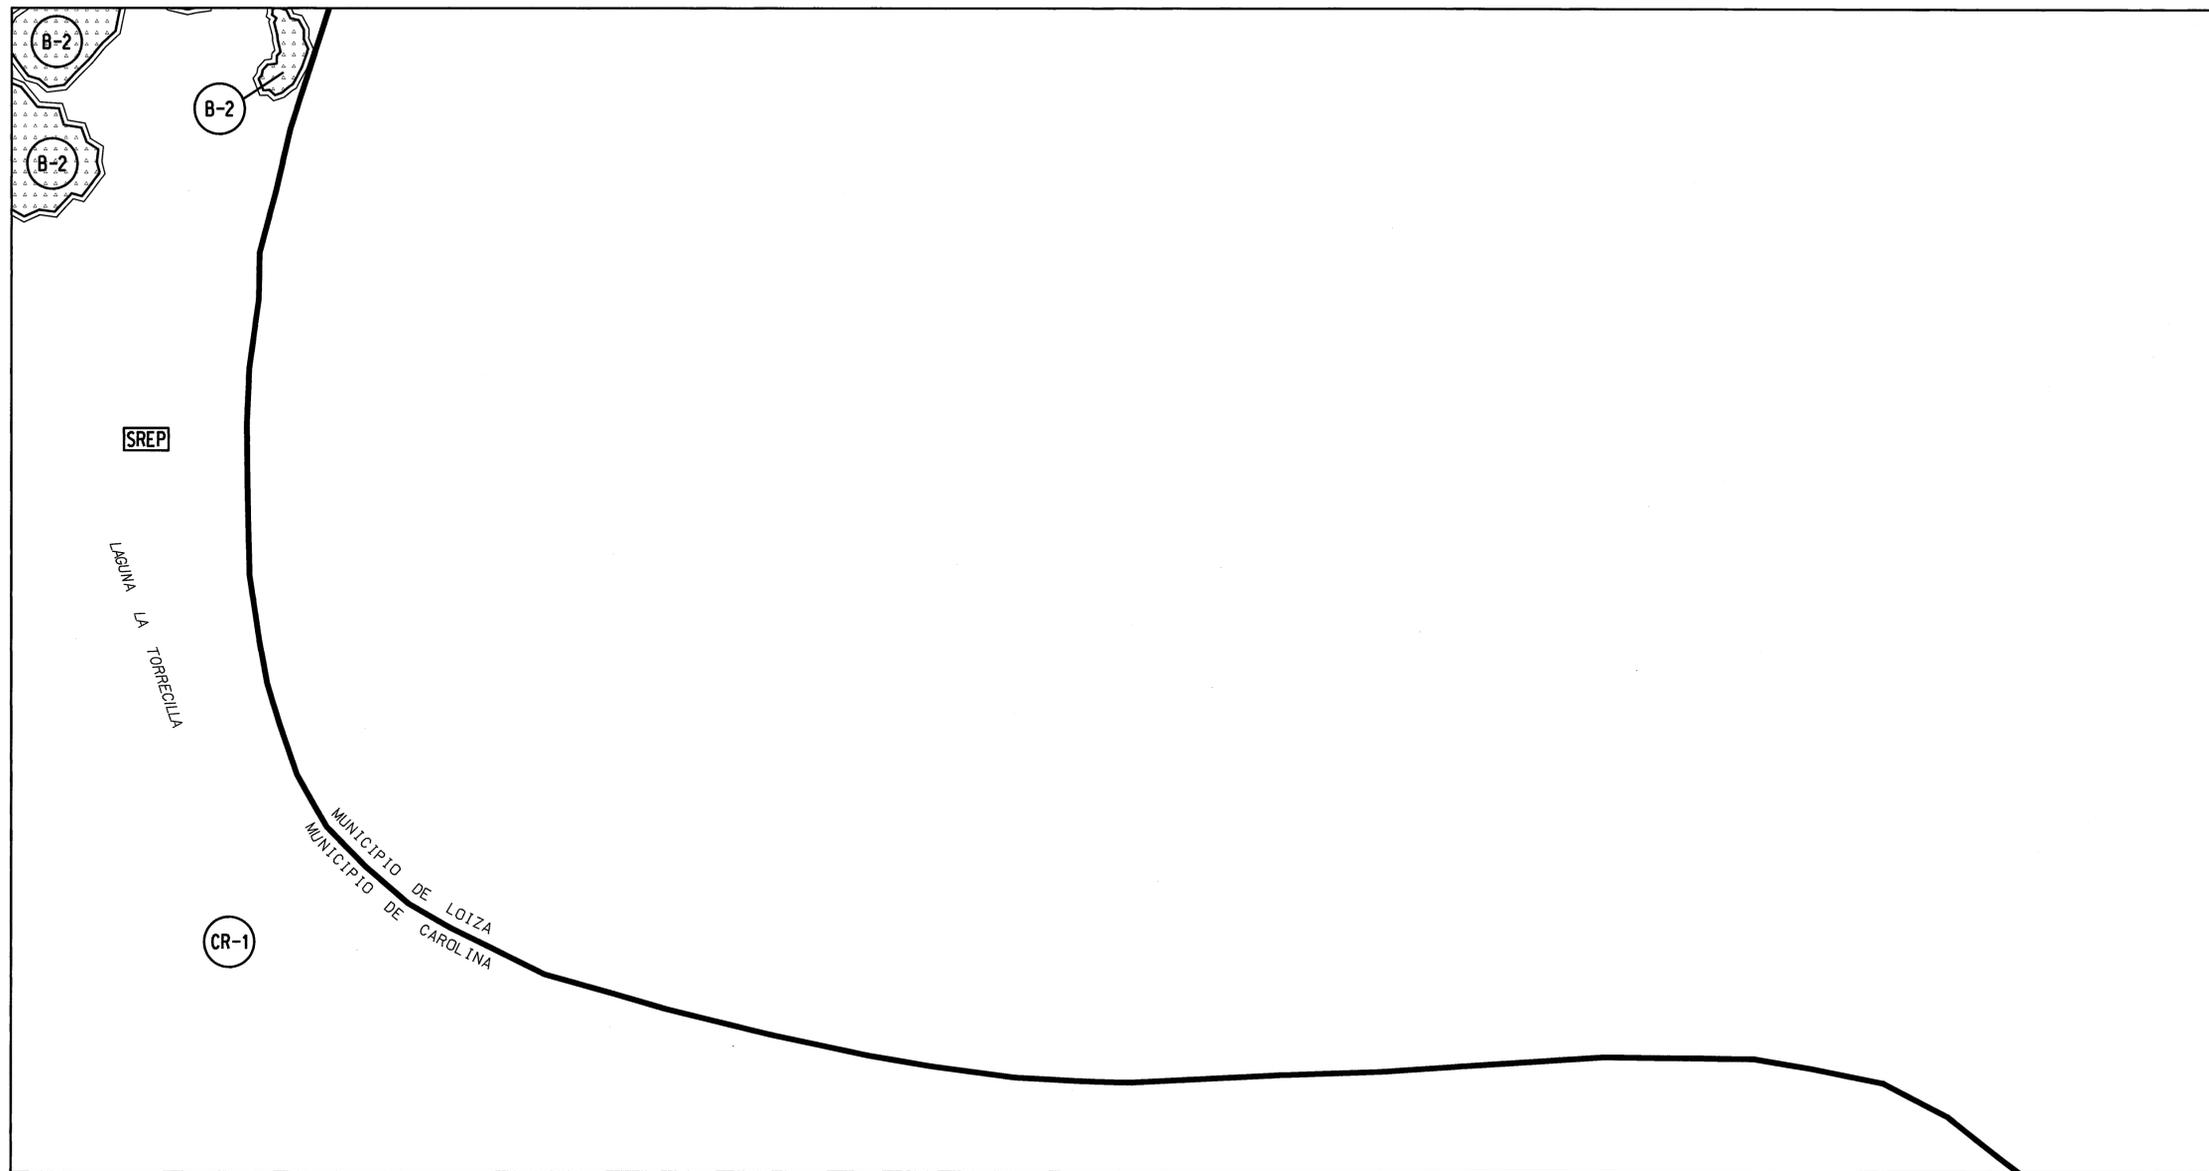


PLANO DE CALIFICACION DE SUELO MUNICIPIO AUTONOMO DE CAROLINA

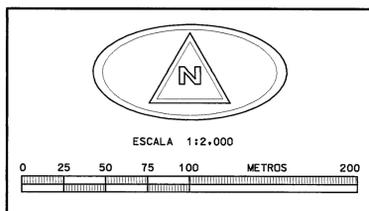

- MAPA BASE
- LIMITE DE CALIFICACION
- LIMITE DE CLASIFICACION
- LIMITE MUNICIPAL
- HIDROGRAFIA
- LIMITE DE BARRIOS
- ZONA 1
- ZONA 2
- ZONA 1 M
- SUELO URBANO
- SUELO URBANO PROGRAMADO
- SUELO RUSTICO COMUN
- SUELO RUSTICO ESPECIALMENTE PROTEGIDO
- BOSQUE DE MANGLE
- COMERCIAL LOCAL
- COMERCIAL CAROLINA UNO
- COMERCIAL CENTRAL INTERMEDIO
- CENTRO DE RECREACION COMERCIAL EXTENSA
- COMERCIAL DE SERVICIOS VECINALES
- COMERCIAL PARA OFICINA UNO
- CONSERVACION DE RECURSOS UNO
- CONSERVACION DE RECURSOS DOS
- COMERCIAL TURISTICO EN SOLAR PEQUEÑO DE INTENSIDAD INTERMEDIA
- COMERCIAL TURISTICO EN SOLAR PEQUEÑO DE INTENSIDAD SEMIALTA
- COMERCIAL TURISTICO DE ALTA INTENSIDAD
- INDUSTRIAL - INDUSTRIAS LIVIANAS
- INDUSTRIAL - INDUSTRIAS LIVIANAS LIMITADAS
- RESIDENCIAL DE BAJA DENSIDAD POBLACIONAL (SOLAR MINIMO 900 MTS. CUADRADOS)
- RESIDENCIAL DE BAJA DENSIDAD POBLACIONAL (SOLAR MINIMO 450 MTS. CUADRADOS)
- RESIDENCIAL GENERAL (SOLAR MINIMO 300 MTS. CUADRADOS)
- RESIDENCIAL GENERAL (SOLAR MINIMO 250 MTS. CUADRADOS)
- RESIDENCIAL DE APARTAMENTOS CON ALTA DENSIDAD (SOLAR MINIMO 400 MTS. CUADRADOS)
- RESIDENCIAL COMERCIAL UNO
- RESIDENCIAL TURISTICO DE INTENSIDAD SEMI-BAJA (SOLAR MINIMO 450 MTS. CUADRADOS)
- RESIDENCIAL TURISTICO DE INTENSIDAD INTERMEDIA (SOLAR MINIMO 300 MTS. CUADRADOS)
- RESIDENCIAL TURISTICO DE INTENSIDAD SEMI-ALTA (SOLAR MINIMO 250 MTS. CUADRADOS)
- RESIDENCIAL TURISTICO DE ALTA INTENSIDAD (SOLAR MINIMO 1.000 MTS. CUADRADOS)
- DOTACIONAL ASISTENCIAL
- DOTACIONAL CEMENTERIO
- DOTACIONAL EDUCATIVO
- DOTACIONAL OFICINA GOBIERNO
- DOTACIONAL PLAZA Y PARQUE
- DOTACIONAL TRANSPORTE



CERTIFICACION
 APROBADO POR LA JUNTA DE PLANIFICACION
 DE PUERTO RICO
Claudio Aulif
 SECRETARIO
 28 FEB 2007
 VIGENCIA

 

CERTIFICACION
 DEL GOBIERNO MUNICIPAL AUTONOMO DE CAROLINA
[Signature]
 DIRECTOR DE PLANIFICACION
[Signature]
 PRESIDENTE LEGISLATURA MUNICIPAL
[Signature]
 ALCALDE
 5 SEP 2006
 FECHA

5	6	
11	12	
17	18	19