



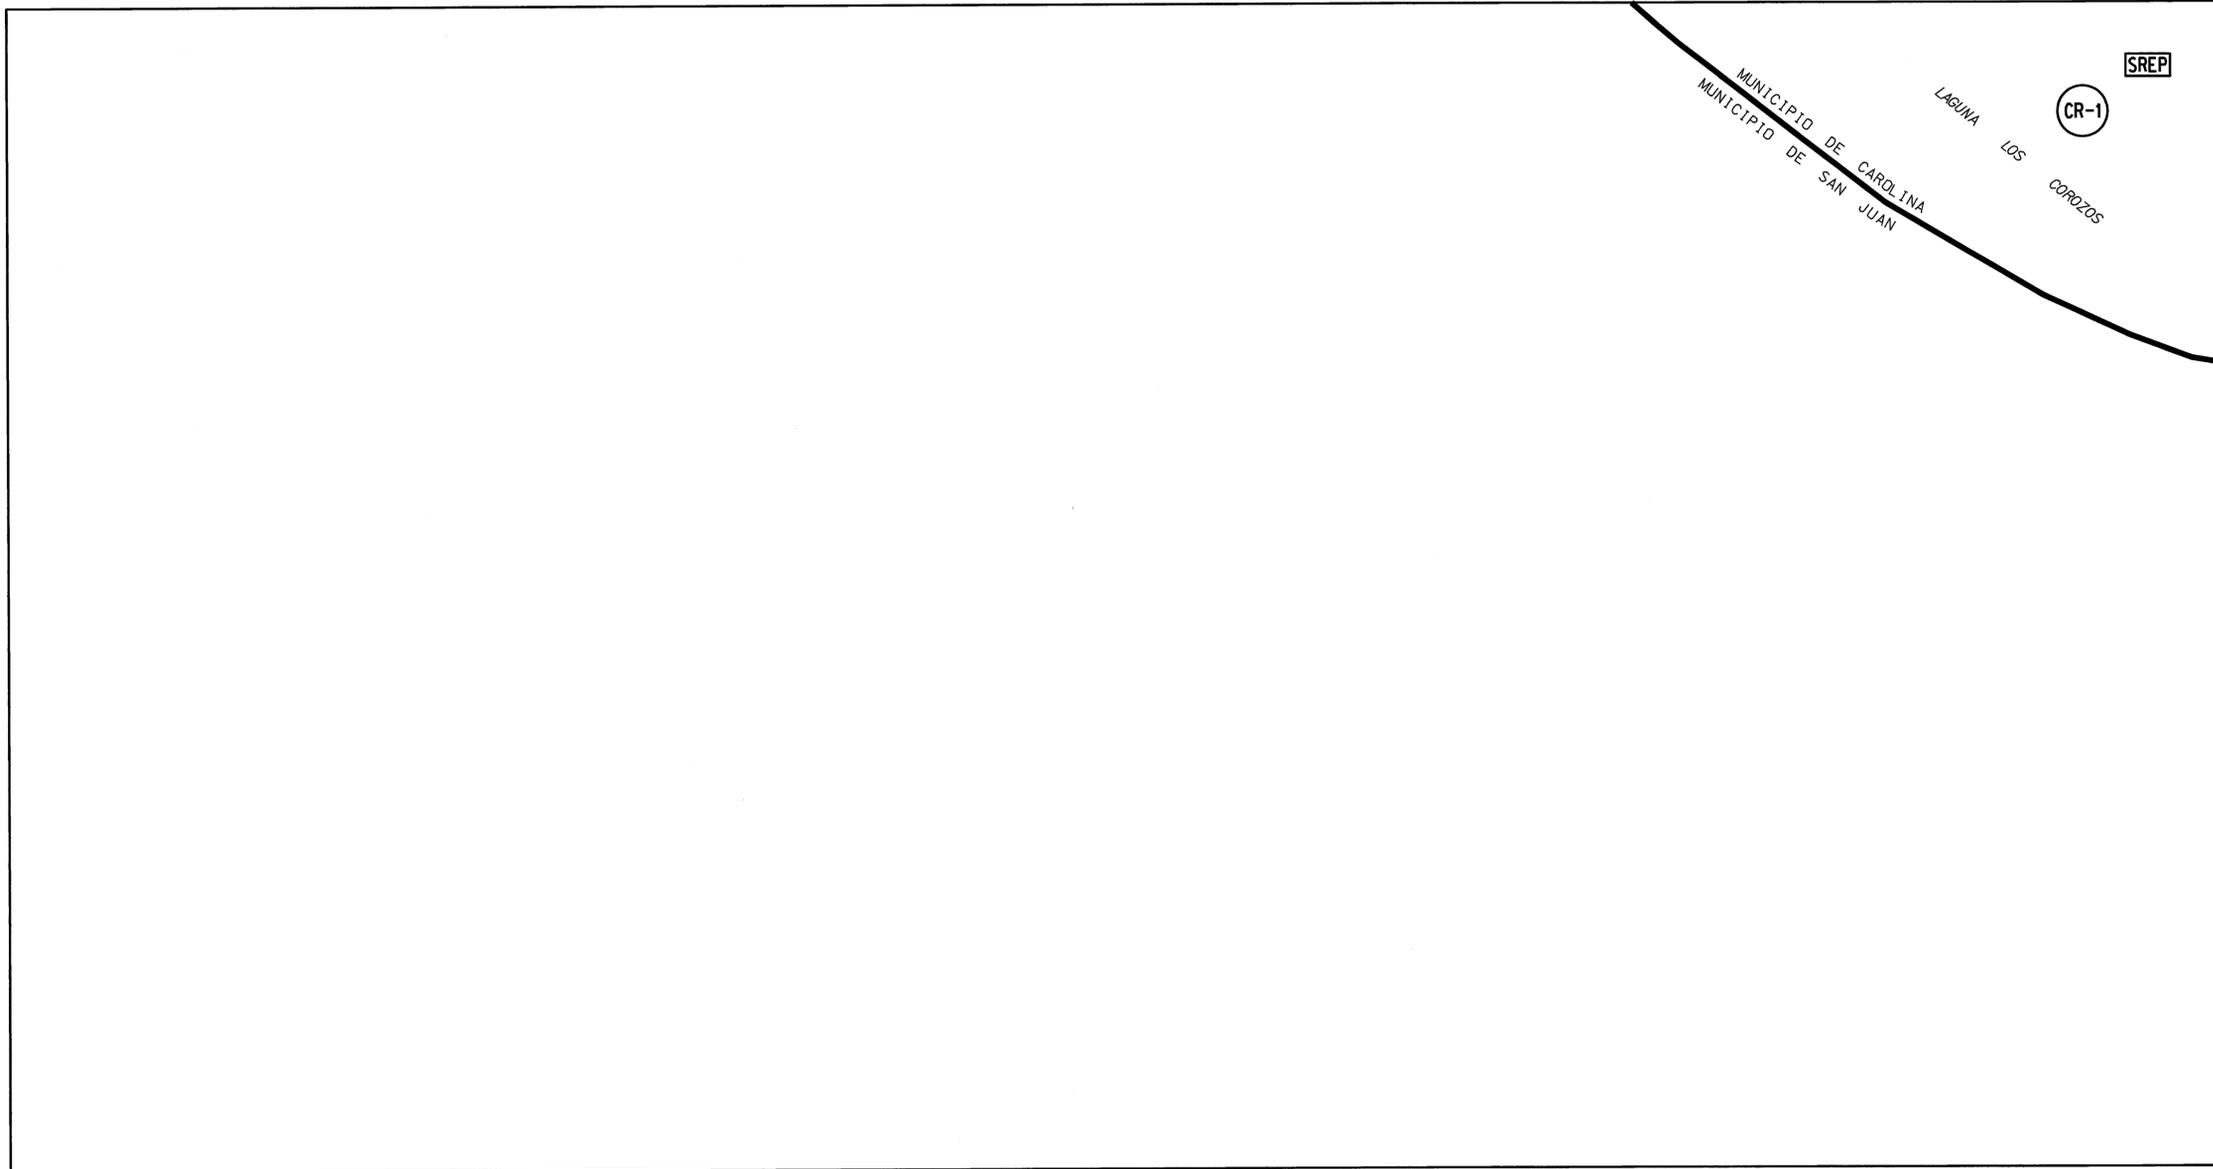

# PLANO DE CALIFICACION DE SUELO MUNICIPIO AUTONOMO DE CAROLINA

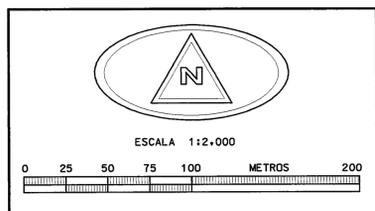


- MAPA BASE
- LIMITE DE CALIFICACION
- LIMITE DE CLASIFICACION
- LIMITE MUNICIPAL
- HIDROGRAFIA
- LIMITE DE BARRIOS
- ZONA 1
- ZONA 2
- ZONA 1 M
- SU SUELO URBANO
- SUP SUELO URBANO PROGRAMADO
- SRC SUELO RUSTICO COMUN
- SREP SUELO RUSTICO ESPECIALMENTE PROTEGIDO
- B-2 BOSQUE DE MANGLE
- C-1 COMERCIAL LOCAL
- CC-1 COMERCIAL CAROLINA UNO
- C-2 COMERCIAL CENTRAL INTERMEDIO
- C-5 CENTRO DE RECREACION COMERCIAL EXTENSA
- C-6 COMERCIAL DE SERVICIOS VECINALES
- CO-1 COMERCIAL PARA OFICINA UNO
- CR-1 CONSERVACION DE RECURSOS UNO
- CR-2 CONSERVACION DE RECURSOS DOS
- CT-1 COMERCIAL TURISTICO EN SOLAR PEQUEÑO DE INTENSIDAD INTERMEDIA
- CT-2 COMERCIAL TURISTICO EN SOLAR PEQUEÑO DE INTENSIDAD SEMIALTA
- CT-3 COMERCIAL TURISTICO DE ALTA INTENSIDAD
- I-1 INDUSTRIAL - INDUSTRIAS LIVIANAS
- IL-1 INDUSTRIAL - INDUSTRIAS LIVIANAS LIMITADAS
- R-1 RESIDENCIAL DE BAJA DENSIDAD POBLACIONAL (SOLAR MINIMO 900 MTS. CUADRADOS)
- R-2 RESIDENCIAL DE BAJA DENSIDAD POBLACIONAL (SOLAR MINIMO 450 MTS. CUADRADOS)
- R-3 RESIDENCIAL GENERAL (SOLAR MINIMO 300 MTS. CUADRADOS)
- R-4 RESIDENCIAL GENERAL (SOLAR MINIMO 250 MTS. CUADRADOS)
- R-5 RESIDENCIAL DE APARTAMENTOS CON ALTA DENSIDAD (SOLAR MINIMO 400 MTS. CUADRADOS)
- RC-1 RESIDENCIAL COMERCIAL UNO
- RT-2 RESIDENCIAL TURISTICO DE INTENSIDAD SEMI-BAJA (SOLAR MINIMO 450 MTS. CUADRADOS)
- RT-3 RESIDENCIAL TURISTICO DE INTENSIDAD INTERMEDIA (SOLAR MINIMO 300 MTS. CUADRADOS)
- RT-4 RESIDENCIAL TURISTICO DE INTENSIDAD SEMI-ALTA (SOLAR MINIMO 250 MTS. CUADRADOS)
- RT-5 RESIDENCIAL TURISTICO DE ALTA INTENSIDAD (SOLAR MINIMO 1.000 MTS. CUADRADOS)
- DA DOTACIONAL ASISTENCIAL
- DC DOTACIONAL CEMENTERIO
- DE DOTACIONAL EDUCATIVO
- DO DOTACIONAL OFICINA GOBIERNO
- DP DOTACIONAL PLAZA Y PARQUE
- DT DOTACIONAL TRANSPORTE



**CERTIFICACION**  
 APROBADO POR LA JUNTA DE PLANIFICACION  
 DE PUERTO RICO

*Camilo del P.*  
 SECRETARIO

**28 FEB 2007**  
 VIGENCIA

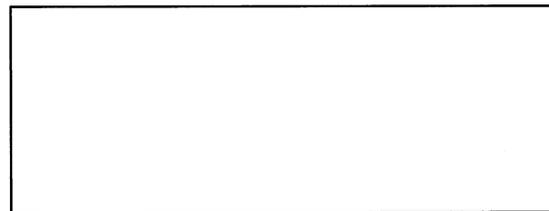

**CERTIFICACION**  
 DEL GOBIERNO MUNICIPAL AUTONOMO DE CAROLINA

*[Signature]*  
 DIRECTOR DE PLANIFICACION

*[Signature]*  
 ALCALDE

**5 SEP 2006**  
 FECHA

*[Signature]*  
 PRESIDENTE LEGISLATURA MUNICIPAL

	7	8
	13	14
		21