



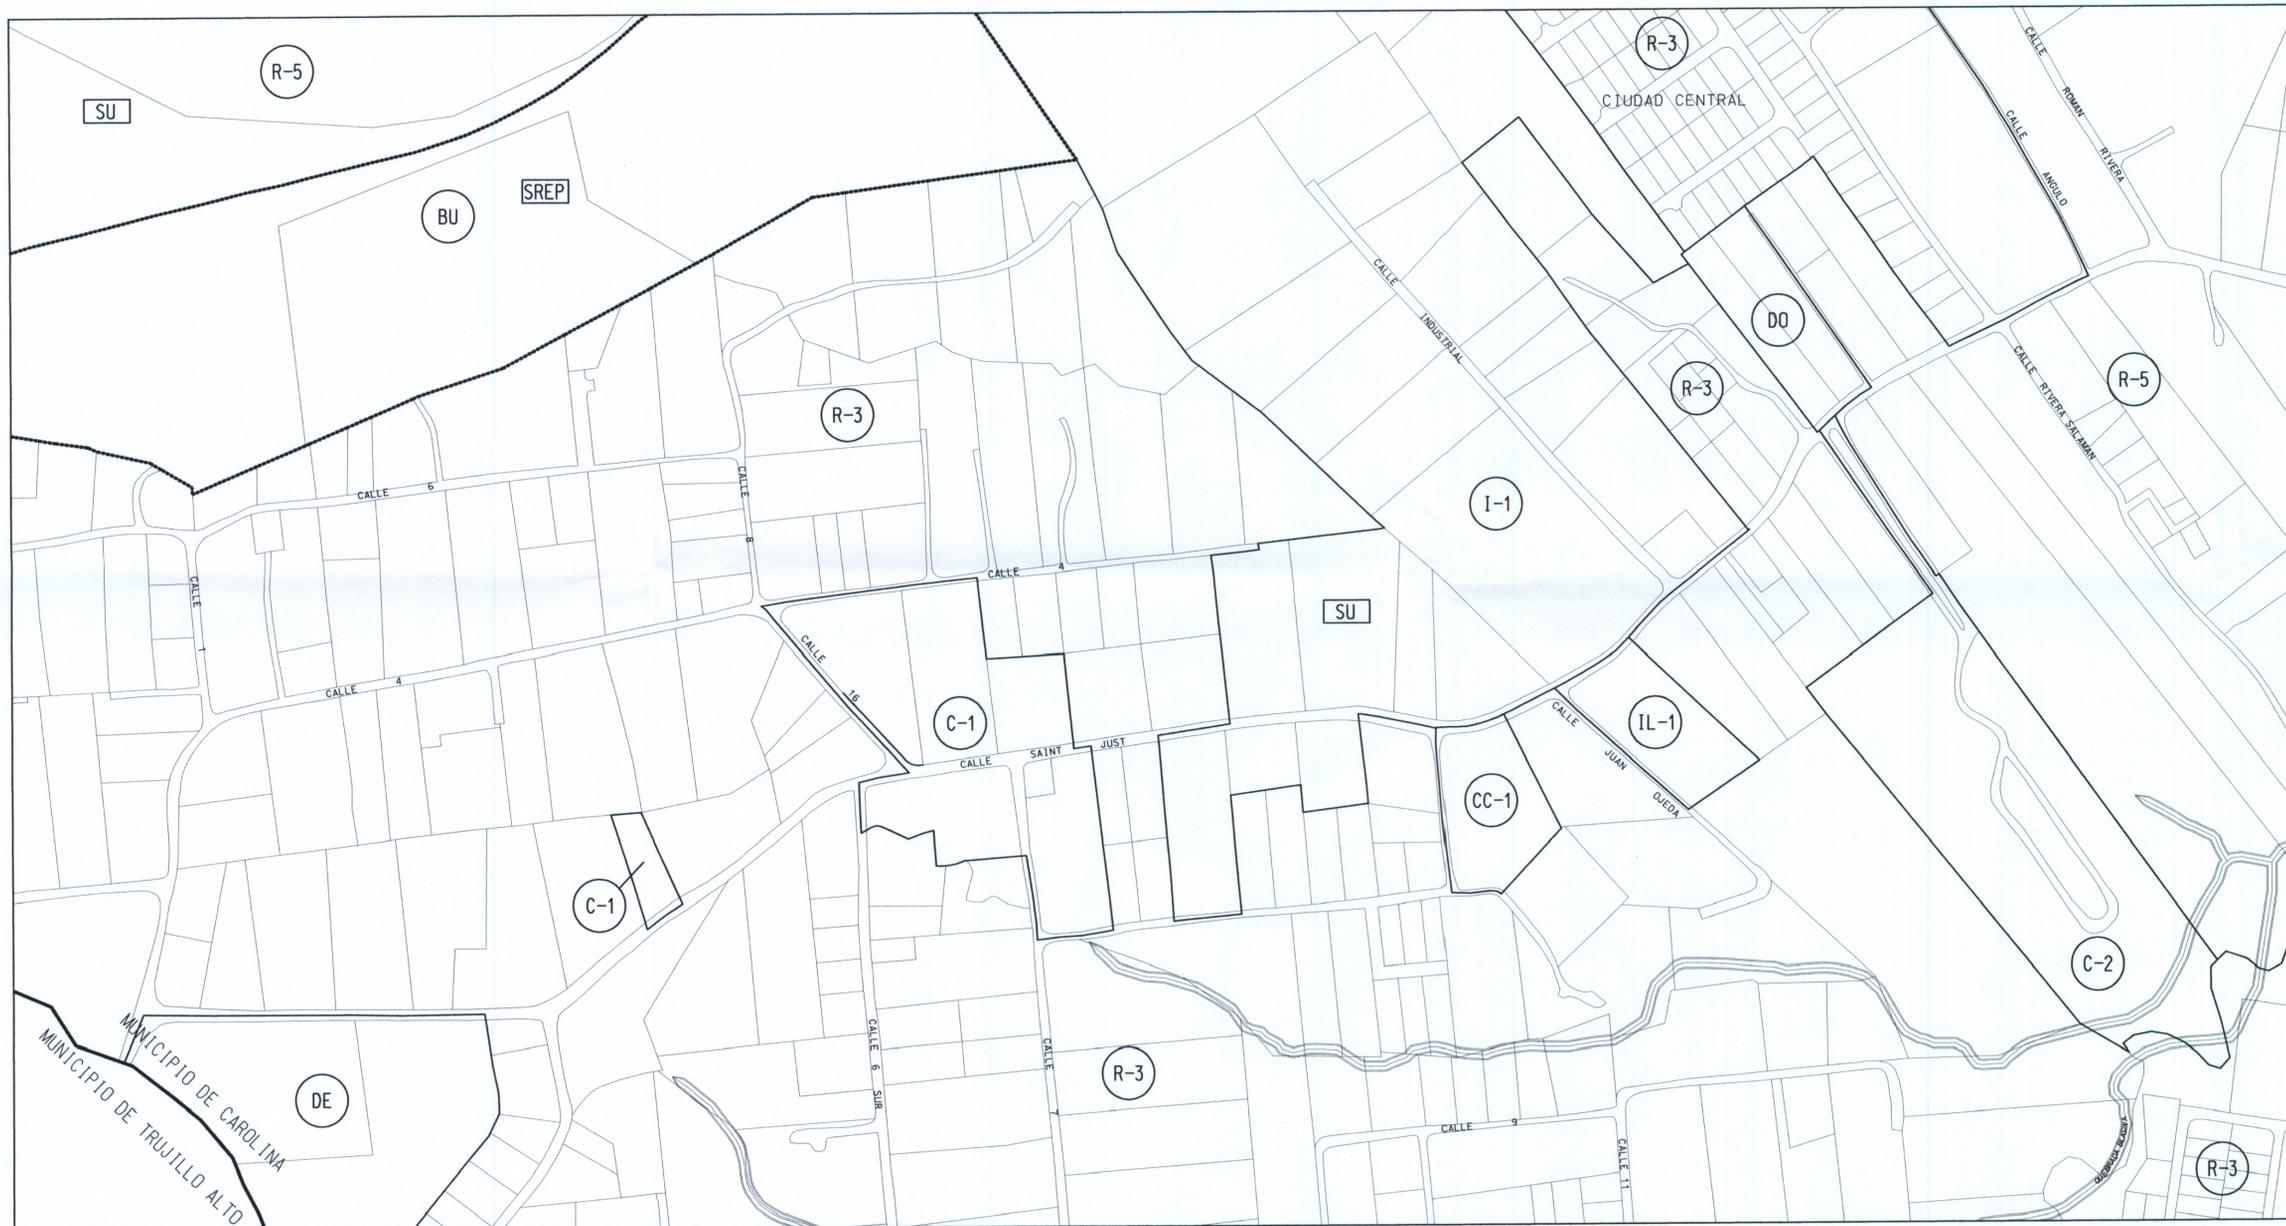


PLANO DE CALIFICACION DE SUELO MUNICIPIO AUTONOMO DE CAROLINA

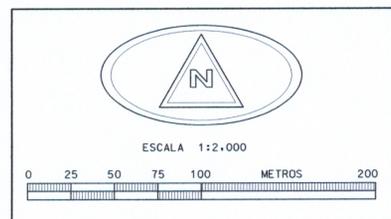

- (A-2) AGRICOLA GENERAL
- (AD) AREAS DESARROLLADAS
- (B-1) BOSQUE DE INTERIOR
- (B-2) BOSQUE DE MANGLE
- (BU) BOSQUE URBANO
- (C-1) COMERCIAL LOCAL
- (C-2) COMERCIAL CENTRAL INTERMEDIO
- (C-3) COMERCIAL CENTRAL
- (C-4) CENTROS DE MERCADO
- (C-5) CENTROS DE RECREACION COMERCIAL EXTENSA
- (C-6) COMERCIAL DE SERVICIOS VECINALES
- (CC-1) COMERCIAL DE CAROLINA UNO
- (C-4) COMERCIAL LIVIANO
- (CO-1) COMERCIAL DE OFICINA UNO
- (CR-1) CONSERVACION DE RECURSOS UNO
- (CR-2) CONSERVACION DE RECURSOS DOS
- (CR-4) CONSERVACION DE CUEVAS CAVERNAS Y SUMIDORES
- (CR-3) CONSERVACION DE CUENCAS DE CAROLINA
- (DA) DOTACIONAL ASISTENCIAL
- (DC) DOTACIONAL CEMENTERIO
- (DE) DOTACIONAL EDUCATIVO
- (DI) DOTACIONAL INFRAESTRUCTURA
- (DO) DOTACIONAL OFICINA GOBIERNO
- (DP) DOTACIONAL PLAZA Y PARQUE
- (DT) DOTACIONAL TRANSPORTE
- (DTS) DESARROLLO TURISTICO SELECTIVO
- (I-1) INDUSTRIAL LIVIANO
- (I-2) INDUSTRIAL PESADO
- (IL-1) INDUSTRIAL - INDUSTRIAL LIVIANO LIMITADO
- (IL-2) INDUSTRIAL - INDUSTRIAL PESADO LIMITADO
- (M-1) MIXTO UNO
- (M-3) MIXTO TRES
- (PA-1) PLAN DE AREA UNO
- (PE-1) PLAN DE ENSANCHE UNO
- (PE-2) PLAN DE ENSANCHE DOS
- (PE-3) PLAN DE ENSANCHE TRES
- (R-0) RESIDENCIAL DE BAJA DENSIDAD POBLACIONAL (SOLAR MINIMO 8,000 MTS. CUADRADOS)
- (R-1) RESIDENCIAL DE BAJA DENSIDAD POBLACIONAL (SOLAR MINIMO 900 MTS. CUADRADOS)
- (R-2) RESIDENCIAL DE BAJA DENSIDAD POBLACIONAL (SOLAR MINIMO 450 MTS. CUADRADOS)
- (R-3) RESIDENCIAL GENERAL (SOLAR MINIMO 300 MTS. CUADRADOS)
- (R-4) RESIDENCIAL GENERAL (SOLAR MINIMO 250 MTS. CUADRADOS)
- (R-5) RESIDENCIAL DE APARTAMENTOS CON ALTA DENSIDAD (SOLAR MINIMO 400 MTS. CUADRADOS)
- (RC-1) RESIDENCIAL COMERCIAL UNO
- (RI-1) REFORMA DE INTERIOR UNO
- (RI-2) REFORMA DE INTERIOR DOS
- (RU-1) RESIDENCIAL URBANO UNO
- (RU-2) RESIDENCIAL URBANO DOS
- (---) MAPA BASE
- (---) LIMITE DE CALIFICACION
- (---) LIMITE DE CLASIFICACION
- (---) LIMITE MUNICIPAL
- (---) HIDROGRAFIA
- (---) LIMITE DE BARRIOS
- (---) ZONA 1
- (---) ZONA 2
- (SU) SUELO URBANO
- (SUP) SUELO URBANO PROGRAMADO
- (SRC) SUELO RUSTICO COMUN
- (SREP) SUELO RUSTICO ESPECIALMENTE PROTEGIDO
- (---) LUGARES IDENTIFICADOS EN EL "INFRAP" (EPA)



CERTIFICACION
 APROBADO POR LA JUNTA DE PLANIFICACION
 DE PUERTO RICO
Magda Martínez Vázquez
 SECRETARIO
FEB 14 2015
 VIGENCIA

 

CERTIFICACION
 DEL GOBIERNO MUNICIPAL AUTONOMO DE CAROLINA
[Signature]
 DIRECTOR DE PLANIFICACION
[Signature]
 PRESIDENTE LEGISLATURA MUNICIPAL
[Signature]
 ALCALDE
1/14/15
 FECHA

77	78	79
85	86	87
	93	94