
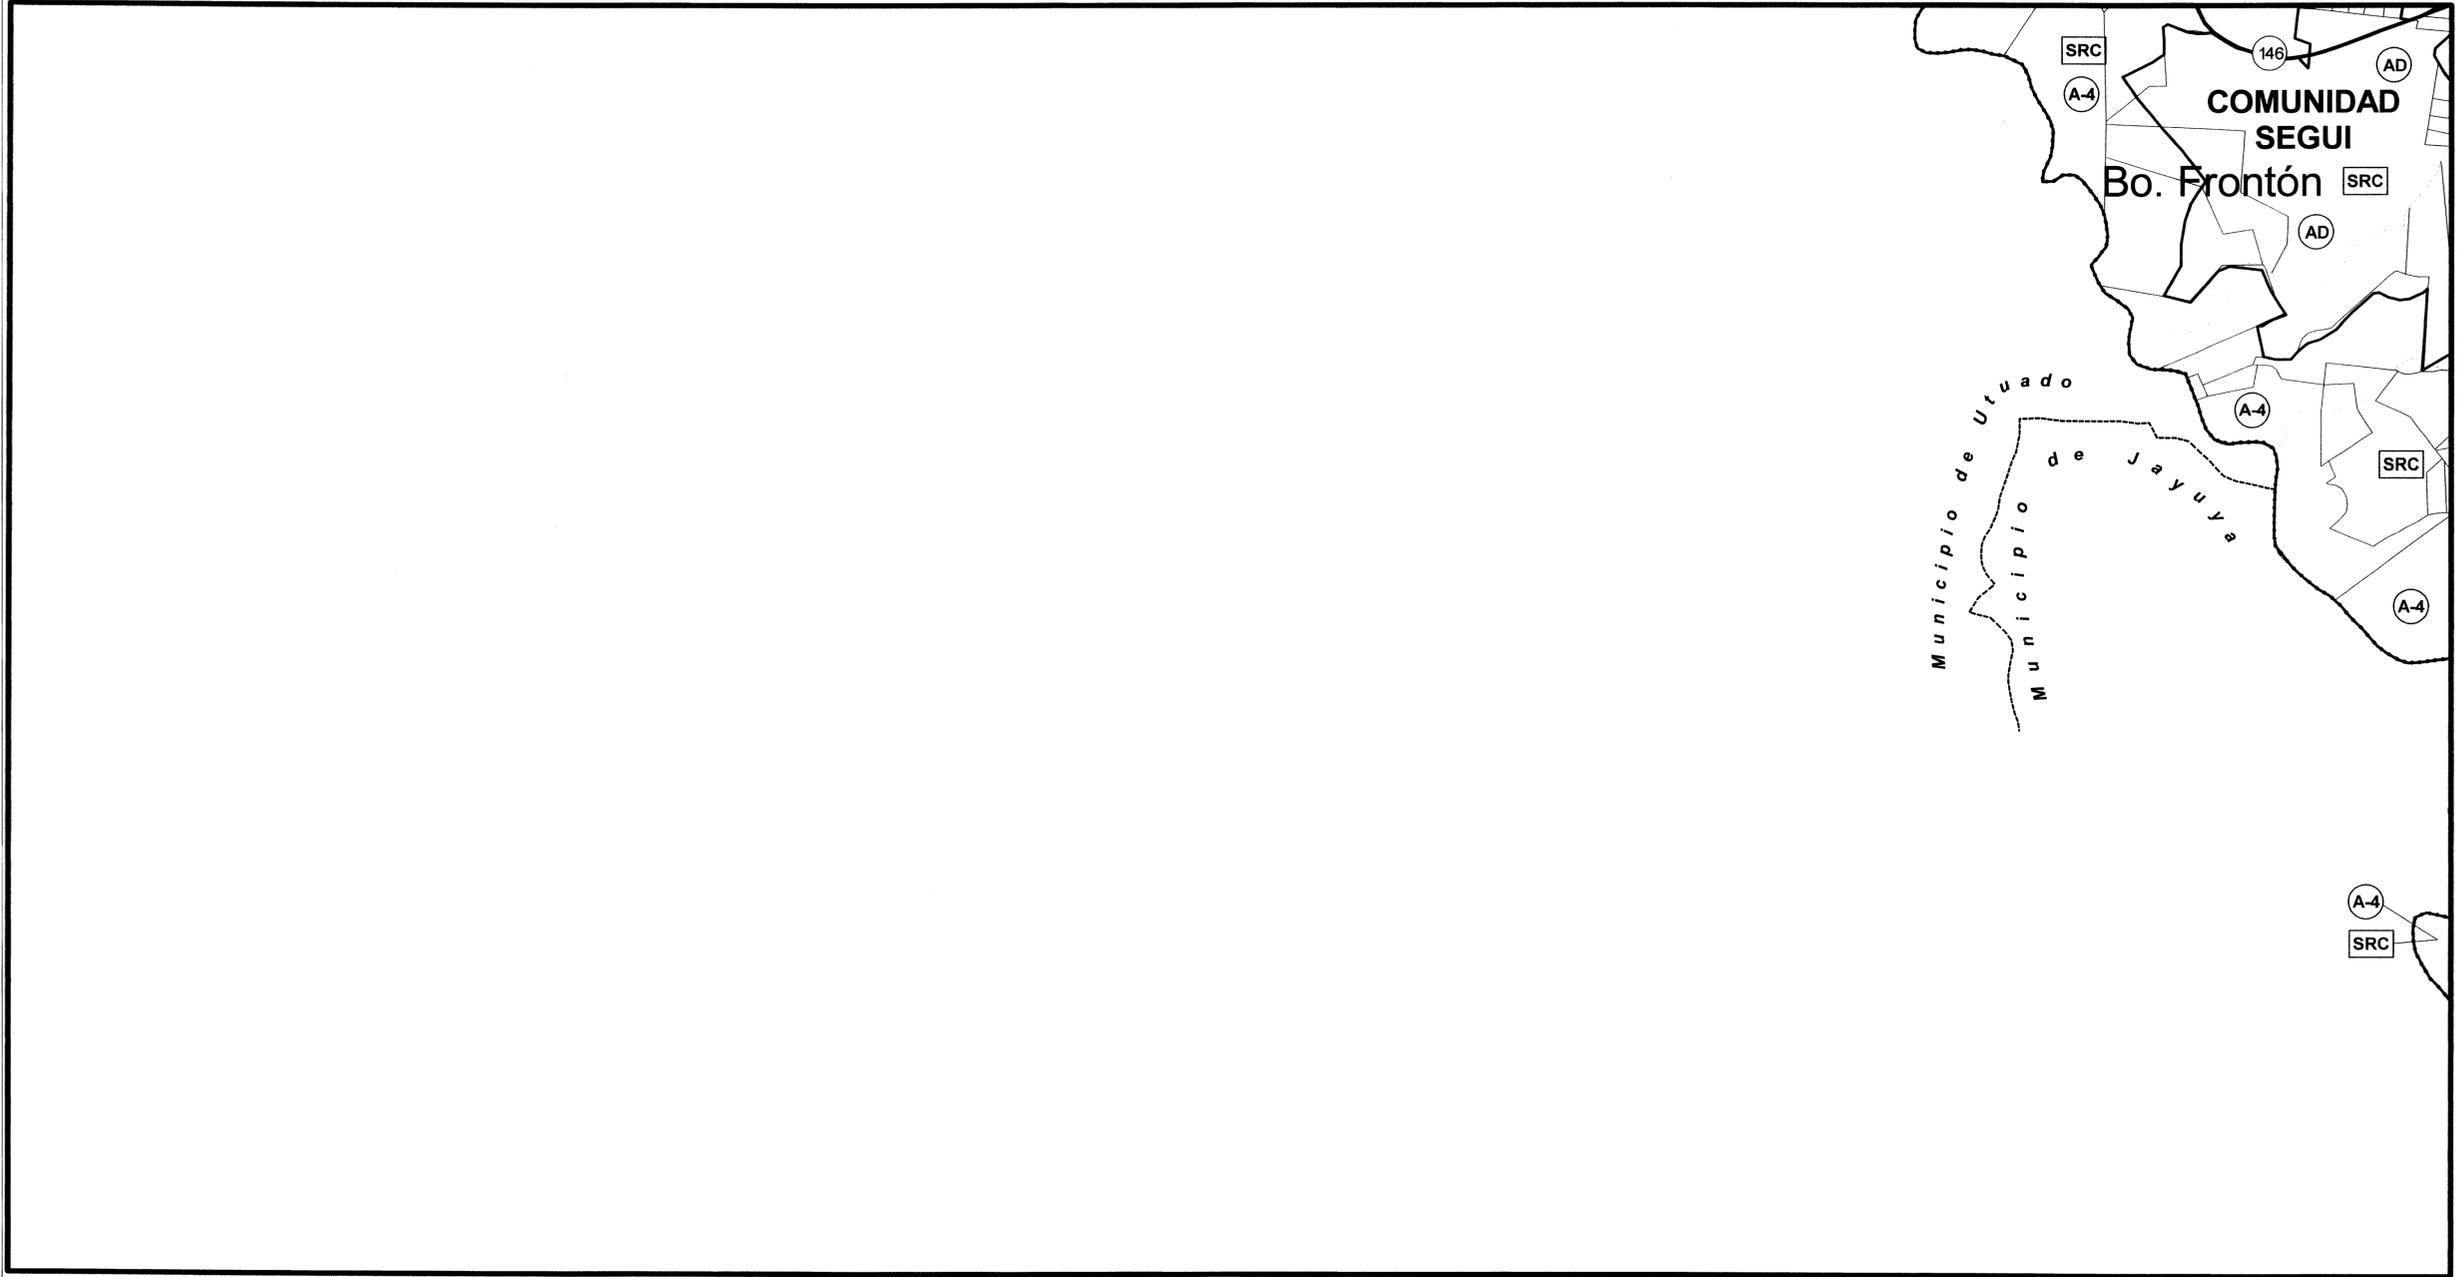
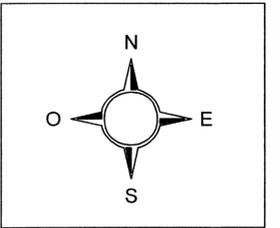



MAPA DE CALIFICACION DEL SUELO MUNICIPIO DE CIALES

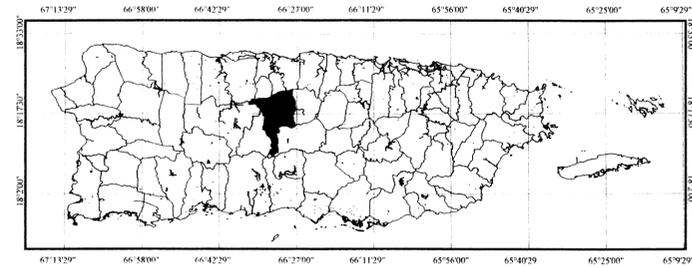

- LIMITE DEL DISTRITO DE CALIFICACION
- LIMITE DEL DISTRITO DE CLASIFICACION
- MAPA BASE
- HIDROGRAFIA
- LIMITES DE BARRIOS
- LIMITES MUNICIPALES
- SUELO URBANO
- SUELO URBANIZABLE PROGRAMADO
- SUELO URBANIZABLE NO PROGRAMADO
- SUELO RUSTICO ESPECIALMENTE PROTEGIDO
- SUELO RUSTICO COMUN

- RESIDENCIAL DE BAJA DENSIDAD POBLACIONAL CON SOLAR MINIMO DE OCHO MIL (8,000) METROS CUADRADOS
- RESIDENCIAL DE BAJA DENSIDAD POBLACIONAL CON SOLAR MINIMO DE NOVECIENTOS (900) METROS CUADRADOS
- RESIDENCIAL GENERAL CON SOLAR MINIMO DE TRESCIENTOS (300) METROS CUADRADOS
- RESIDENCIAL GENERAL CON SOLAR MINIMO DE DOSCIENTOS CINCUENTA (250) METROS CUADRADOS
- RESIDENCIAL DE APARTAMENTOS CON ALTA DENSIDAD POBLACIONAL Y CON SOLAR MINIMO DE CUATROCIENTOS (400) METROS CUADRADOS
- COMERCIAL LOCAL
- COMERCIAL CENTRAL INTERMEDIO
- COMERCIAL CENTRAL
- CONSERVACION DE RECURSOS UNO
- CONSERVACION DE CUENCAS

- CONSERVACION DE CUEVAS, CAVERNAS Y SUMIDEROS
- INDUSTRIAL, INDUSTRIAS LIVIANAS
- AREAS DESARROLLADAS
- RURAL GENERAL
- BOSQUES DE INTERIORES
- A MEJORARSE
- USO PUBLICO
- PLAN DE ENSANCHE
- PLAN DE AREA

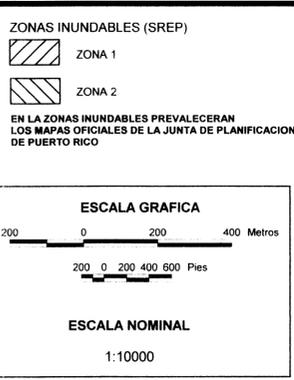

| | | |
|---------|---------|---------|
| 106-000 | 107-000 | 108-000 |
| 135-000 | 136-000 | 137-000 |
| 164-000 | 165-000 | |
| 190-000 | 191-000 | 192-000 |
| 216-000 | 217-000 | 218-000 |
| | 243-000 | |
| | 265-000 | |

CERTIFICACION
ADOPTADO POR LA JUNTA DE PLANIFICACION DE PUERTO RICO

Carla Jane Felix
SECRETARIA

09 OCT 2002
FECHA

07 FEB 2003
VIGENCIA

APROBADO POR EL GOBIERNO MUNICIPAL DE CIALES

Angel M. Torres
ALCALDE

Jim Jim Jim Jim Jim
PRESIDENTE ASAMBLEA LEGISLATIVA MUNICIPAL

Maria M. Jimenez
SECRETARIA ASAMBLEA LEGISLATIVA MUNICIPAL

9/19/2002
FECHA

9/19/02
FECHA