
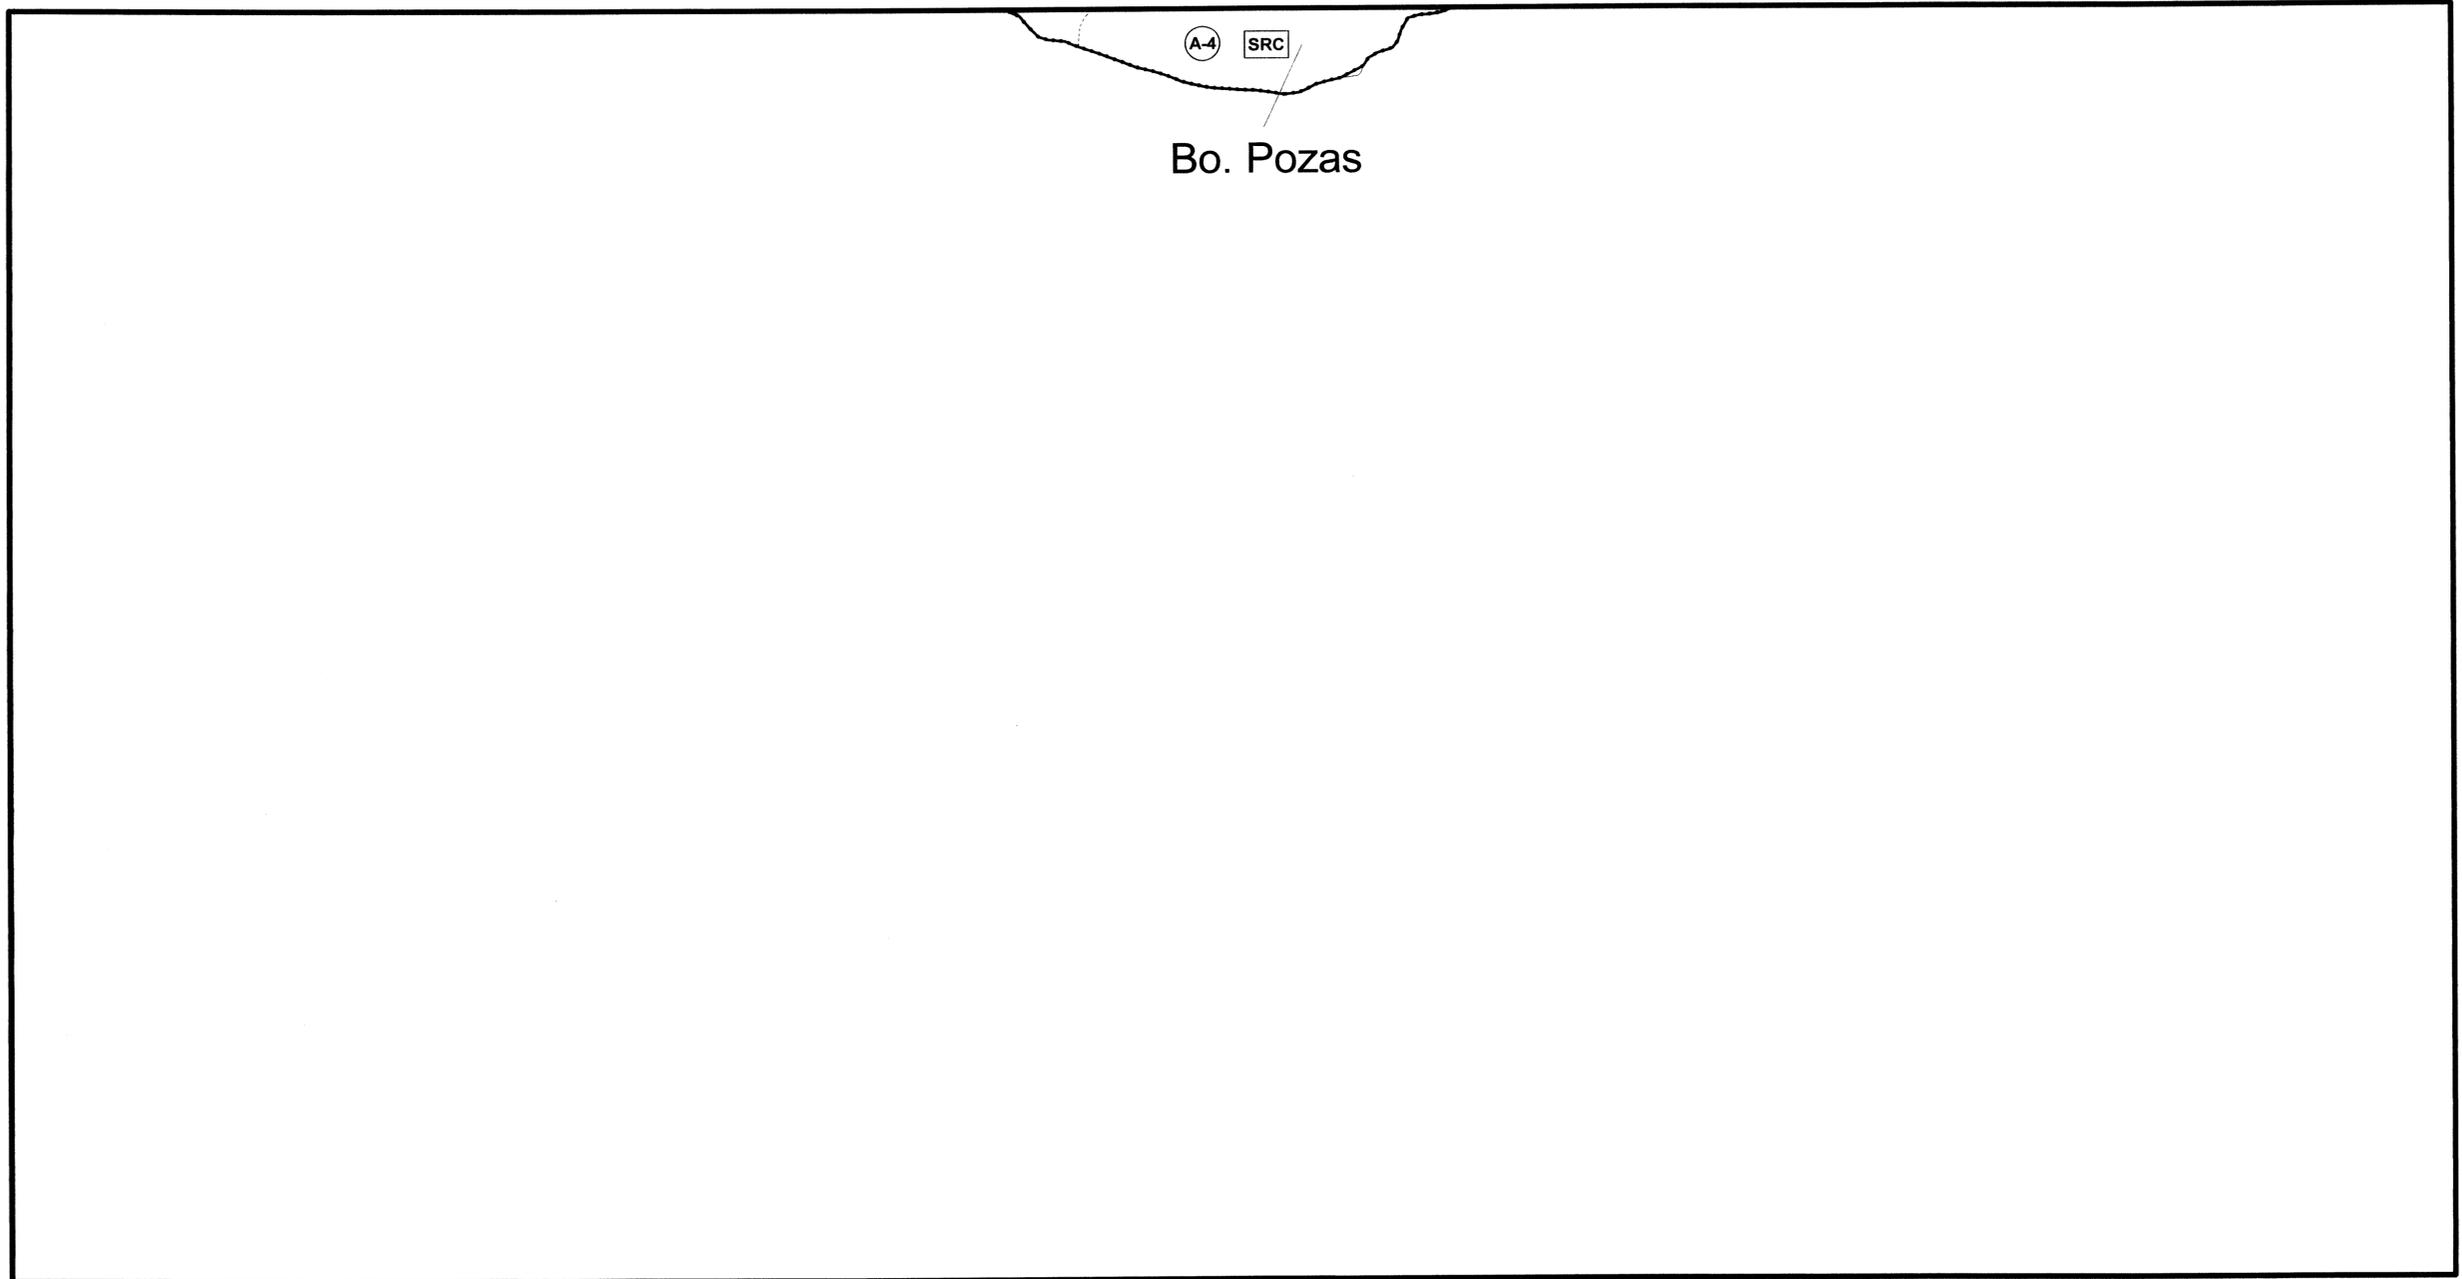
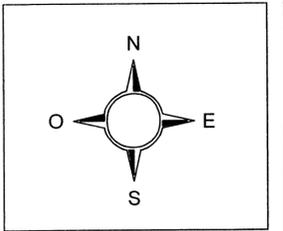


MAPA DE CALIFICACION DEL SUELO MUNICIPIO DE CIALES

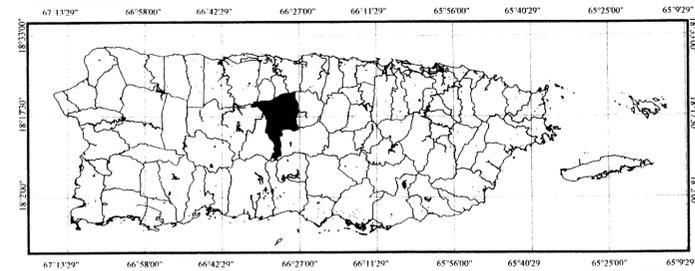

- LIMITE DEL DISTRITO DE CALIFICACION
- LIMITE DEL DISTRITO DE CLASIFICACION
- MAPA BASE
- HIDROGRAFIA
- LIMITES DE BARRIOS
- LIMITES MUNICIPALES
- SUELO URBANO
- SUELO URBANIZABLE PROGRAMADO
- SUELO URBANIZABLE NO PROGRAMADO
- SUELO RUSTICO ESPECIALMENTE PROTEGIDO
- SUELO RUSTICO COMUN

- RESIDENCIAL DE BAJA DENSIDAD POBLACIONAL CON SOLAR MINIMO DE OCHO MIL (8,000) METROS CUADRADOS
- RESIDENCIAL DE BAJA DENSIDAD POBLACIONAL CON SOLAR MINIMO DE NOVECIENTOS (900) METROS CUADRADOS
- RESIDENCIAL GENERAL CON SOLAR MINIMO DE TRESIENTOS (300) METROS CUADRADOS
- RESIDENCIAL GENERAL CON SOLAR MINIMO DE DOSCIENTOS CINCUENTA (250) METROS CUADRADOS
- RESIDENCIAL DE APARTAMENTOS CON ALTA DENSIDAD POBLACIONAL Y CON SOLAR MINIMO DE CUATROCIENTOS (400) METROS CUADRADOS
- COMERCIAL LOCAL
- COMERCIAL CENTRAL INTERMEDIO
- COMERCIAL CENTRAL
- CONSERVACION DE RECURSOS UNO
- CONSERVACION DE CUENCAS

- CONSERVACION DE CUEVAS, CAVERNAS Y SUMIDERS
- INDUSTRIAL, INDUSTRIAS LIVIANAS
- AREAS DESARROLLADAS
- RURAL GENERAL
- BOSQUES DE INTERIORES
- A MEJORARSE
- USO PUBLICO
- PLAN DE ENSANCHE
- PLAN DE AREA

ZONAS INUNDABLES (SREP)

ZONA 1

ZONA 2

EN LA ZONAS INUNDABLES PREVALECIERAN LOS MAPAS OFICIALES DE LA JUNTA DE PLANIFICACION DE PUERTO RICO

ESCALA GRAFICA

200 0 200 400 Metros

200 0 200 400 600 Pies

ESCALA NOMINAL

1:10000

106-000	107-000	108-000
135-000	136-000	137-000
163-000	164-000	165-000
190-000	191-000	192-000
216-000	217-000	218-000
	243-000	
	269-000	

CERTIFICACION
ADOPTADO POR LA JUNTA DE PLANIFICACION DE PUERTO RICO

SECRETARIA

09 OCT 2002

FECHA

07 FEB 2003

VIGENCIA

APROBADO POR EL GOBIERNO MUNICIPAL DE CIALES

ALCALDE

9-19-2002

FECHA

PRESIDENTE DEL CONCEJO MUNICIPAL

9/15/02

FECHA

SECRETARIO(A) ASAMBLEA LEGISLATIVA MUNICIPAL

9/19/02

FECHA