


Hoja Índice para los Planos de Ordenación Territorial del Municipio de Comerío

Estos planos constan de 27 hojas, incluyendo esta hoja índice, distribuidas de acuerdo con las siguientes escalas:

Hoja Índice	: 1 hoja
Escala 1:2,000	: 18 hojas
Escala 1:10,000	: 08 hojas
Total	: 27 hojas

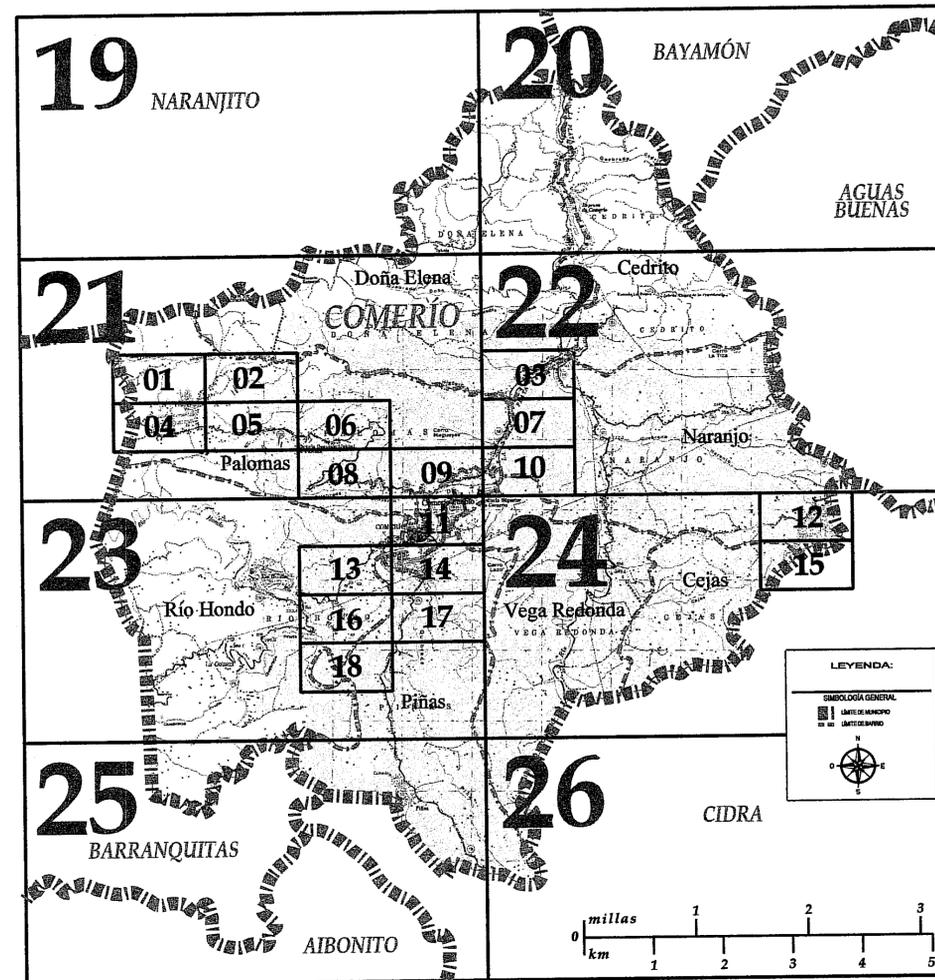

SIMBOLOGÍA

- LÍMITE DE MUNICIPIO
- LÍMITE DE BARRIO
- LÍMITE DE CLASIFICACIÓN DE SUELO
- LÍMITE DE CALIFICACIÓN DE SUELO
- CUERPO DE AGUA
- VÍAS ESTATALES
- VÍAS MUNICIPALES
- CENTRO URBANO TRADICIONAL
- COMUNIDADES ESPECIALES
- ESCUELA
- FARMACIA
- CENTRO CULTURAL
- INDUSTRIA
- PISTA O PARQUE
- ESTACIÓN DE POLICÍA
- HOSPITAL
- ESTACIÓN DE CORREOS
- IGLESIA
- ESTACIÓN DE GASOLINA
- CEMENTERIO
- CENTRO HEAD START
- SUBESTACIÓN AEE
- CORTE O TRIBUNAL

CLASIFICACIÓN DE SUELOS

- SU Suelo Urbano
- SUP Suelo Urbanizable Programado
- SUNP Suelo Urbanizable No Programado
- SRC Suelo Rústico Común
- SREP Suelo Rústico Especialmente Protegido

CALIFICACIÓN DE SUELOS

- A-3 Agropecuario
- A-4 Rural General
- AD Áreas Desarrolladas
- C-1 Comercial Local
- C-2 Comercial Central Intermedio
- C-3 Comercial Central
- CR-1 Conservación de Recursos Uno
- CR-2 Conservación de Recursos Dos
- CR-3 Conservación de Cuenca
- CR-4 Conservación de Cuevas, Cavemas y Sumideros
- I-1 Industrial, Industrias Livianas
- M A Mejorarse
- P Público
- R-1 Residencial Baja Densidad min 900 mc
- R-2 Residencial Baja Densidad min 450 mc
- R-3 Residencial Densidad Intermedia min 300 mc
- R-4 Residencial General min 250 mc
- R-5 Residencial Alta Densidad
- RC-1 Residencial - Comercial (Sobrepuesto)

- #### ZONAS DE SUCEPTIBILIDAD A INUNDACIÓN
- ZONA AE (FLOODWAY)
 - ZONA AE
 - ZONA A
 - 0.2 % DE SUCEPTIBILIDAD ANUAL A INUNDACIÓN

NOTA:
LAS ZONAS DE INUNDABILIDAD SON EXTRAÍDAS DE LAS PUBLICACIONES POR LA AGENCIA FEDERAL PARA EL MANEJO DE EMERGENCIAS Y ADOPTADAS POR LA JUNTA DE PLANIFICACIÓN DE PUERTO RICO.
PARA MÁS INFORMACIÓN DE LAS ZONAS DE INUNDABILIDAD DEBE REFERIRSE A LAS PUBLICACIONES DE FEMA.

CERTIFICACIÓN DEL MUNICIPIO DE COMERÍO

A tenor con la ley Núm. 81 del 31 de agosto de 1991, según enmendada, el Secretario de la Asamblea Municipal del Municipio de Comerío certifica que la Asamblea Municipal en su sesión celebrada el 4 de junio de 2008, aprobó la ordenanza Núm. 34, la cual contiene los Planos de Ordenación Territorial del Municipio de Comerío.

PRESIDENTE
ASAMBLEA MUNICIPAL

CERTIFICADO POR:
SECRETARIA
ASAMBLEA MUNICIPAL

ALCALDE

CERTIFICACIÓN DE LA JUNTA DE PLANIFICACIÓN

Aprobado por la Junta de Planificación de Puerto Rico

ÁNGEL D. RODRÍGUEZ
PRESIDENTE

17 OCT 2008
FECHA DE VIGENCIA:

MYRNA MARTÍNEZ BERNÁNDEZ
SECRETARIA INTERINA