


Hoja Índice para los Planos de Ordenación Territorial del Municipio de Dorado

Estos planos constan de 89 hojas, incluyendo esta hoja índice, distribuídas de la siguiente manera:

Hoja Índice : 1 hoja
 Escala 1:2,000 : 88 hojas
 Total : 89 hojas

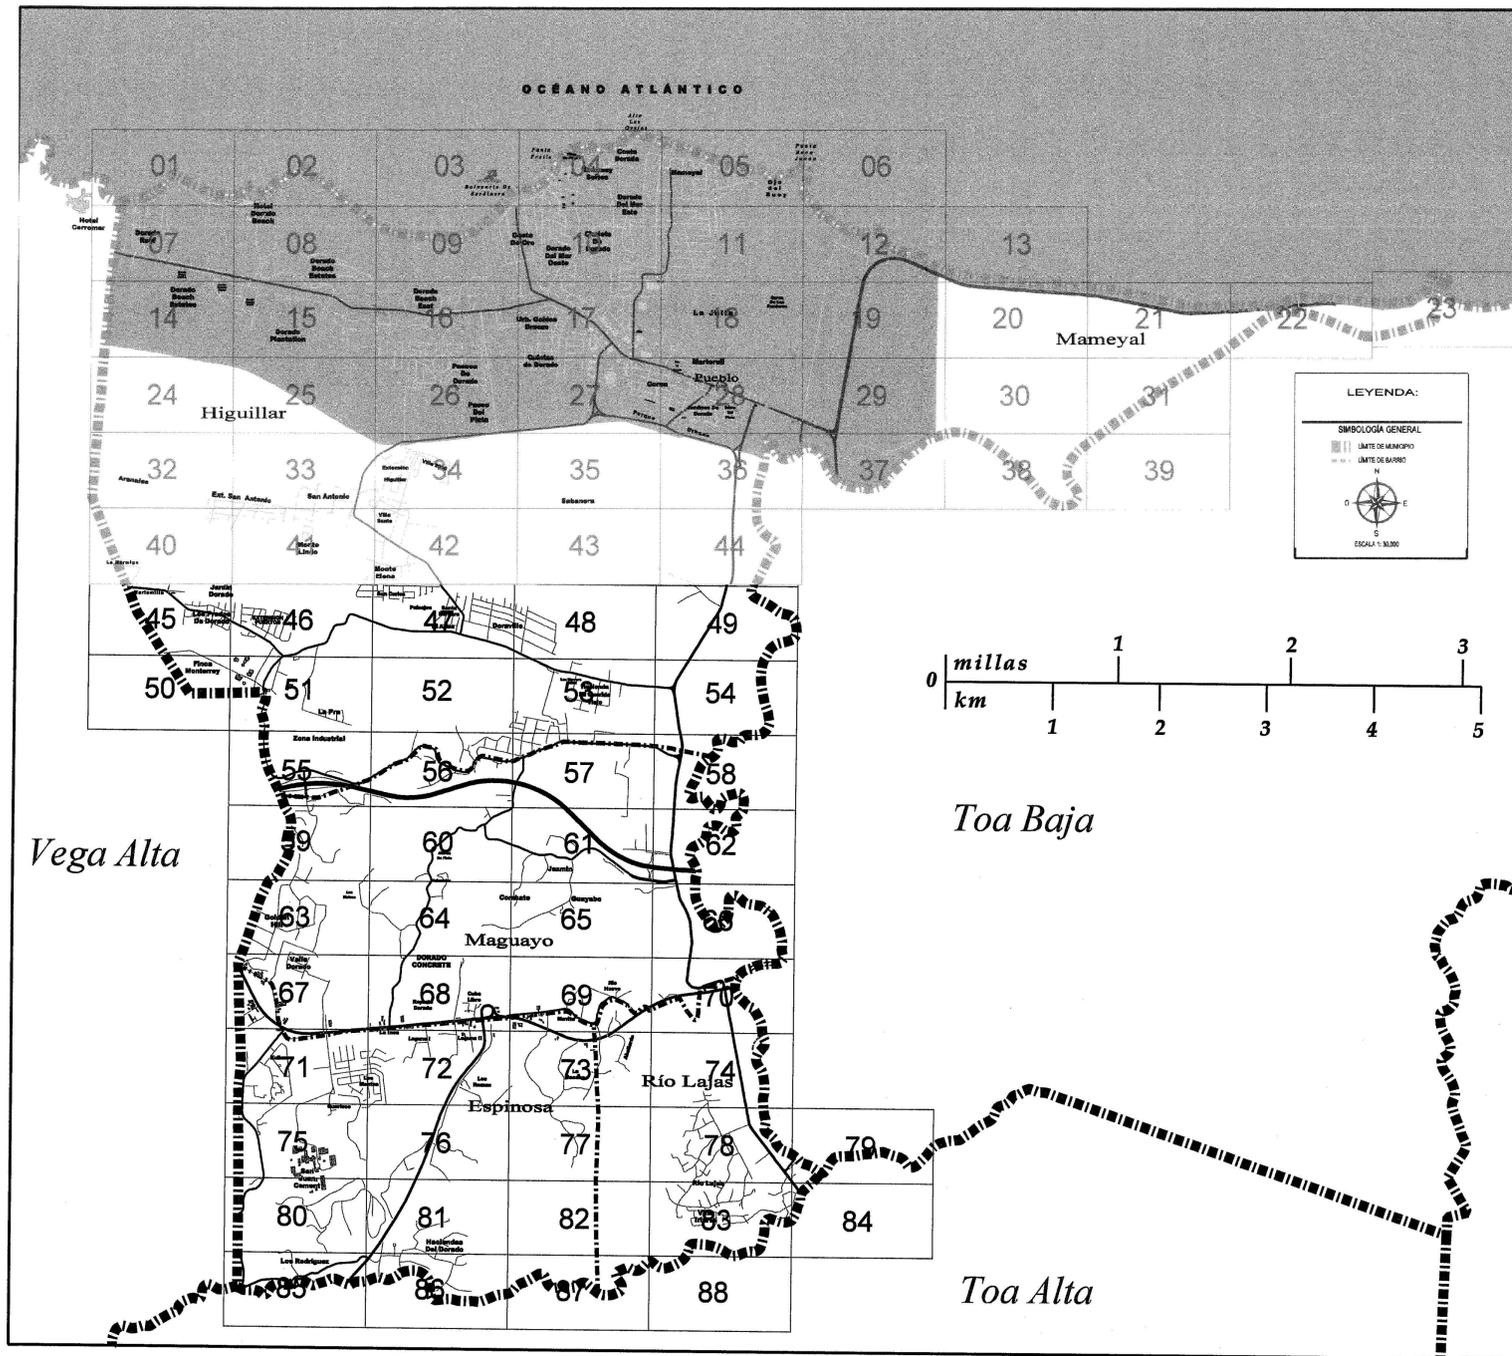

SIMBOLOGÍA

- ▬ LÍMITE OFICIAL DE MUNICIPIO
- LÍMITE DE BARRIO
- ▬ LÍMITE DE CLASIFICACIÓN DE SUELO
- ▬ LÍMITE DE CALIFICACIÓN DE SUELO
- ▬ PARCELARIO
- ▬ VÍAS ESTATALES
- ▬ VÍAS MUNICIPALES
- ▬ COTAS DE ELECCIÓN
- ▬ ZONA DE INTERÉS TURÍSTICO

- ESCUELA
- FARMACIA
- CENTRO CULTURAL
- INDUSTRIA
- PISTA O PARQUE
- ESTACIÓN DE POLICÍA
- HOSPITAL
- ESTACIÓN DE CORREOS
- IGLESIA
- ESTACIÓN DE GASOLINA
- CEMENTERIO
- CENTRO HEAD START
- SUBESTACIÓN AEE
- CORTE O TRIBUNAL

CLASIFICACIÓN DE SUELOS

- SU** Suelo Urbano
- SUP** Suelo Urbanizable Programado
- SUNP** Suelo Urbanizable No Programado
- SRC** Suelo Rústico Común
- SREP** Suelo Rústico Especialmente Protegido

ZONAS DE SUCEPTIBILIDAD A INUNDACIÓN

- ZONA 0.2 %
- ZONA VE
- ZONA AE
- ZONA AE (CAUCE MAYOR)

NOTA:
 LAS ZONAS DE INUNDABILIDAD SON EXTRAÍDAS DE LAS PUBLICADAS POR LA AGENCIA FEDERAL PARA EL MANEJO DE EMERGENCIAS Y ADOPTADAS POR LA JUNTA DE PLANIFICACIÓN DE PUERTO RICO.
 PARA MÁS INFORMACIÓN DE LAS ZONAS DE INUNDABILIDAD DEBE REFERIRSE A LAS PUBLICACIONES DE TEMA.

CALIFICACIÓN DE SUELOS

- AD AREA DESARROLLADA
- A-G AGRÍCOLA GENERAL
- A-P AGRÍCOLA PRODUCTIVO
- B-Q BOSQUE
- C-C CENTRO COMERCIAL
- C-I COMERCIAL INTERMEDIO
- C-L COMERCIAL LIVIANO
- CR CONSERVACIÓN DE RECURSOS
- CR-A CONSERVACIÓN DE RECURSOS ARQUEOLÓGICOS
- CR-C CONSERVACIÓN DE CUENCAS
- CT-I COMERCIAL TURÍSTICO INTERMEDIO
- CT-L COMERCIAL TURÍSTICO LIVIANO
- DT-G DOTACIONAL GENERAL
- DT-P DOTACIONAL PARQUE
- DTS DISTRITO TURÍSTICO SELECTIVO
- I-L INDUSTRIAL LIVIANO
- I-P INDUSTRIAL PESADO
- M A MEJORARSE
- PP PLAYAS PÚBLICAS
- PR PRESERVACIÓN DE RECURSOS
- R-A RESIDENCIAL DE ALTA DENSIDAD
- RC-E RECREACIÓN COMERCIAL EXTENSA
- RC-M RESIDENCIAL COMERCIAL MIXTO
- RE RUTA ESCÉNICA
- R-G RURAL GENERAL
- R-I RESIDENCIAL INTERMEDIO
- RT-A RESIDENCIAL TURÍSTICO DE ALTA DENSIDAD
- RT-I RESIDENCIAL TURÍSTICO INTERMEDIO
- SH SITIOS HISTÓRICOS
- UR TERRENOS URBANIZABLES
- ZE ZONA ESCOLAR
- DS DESARROLLO SELECTIVO

CERTIFICACIÓN DEL MUNICIPIO DE DORADO

A tenor con la ley Núm. 81 del 31 de agosto de 1991, según enmendada, el Secretario de la Asamblea Municipal del Municipio de Dorado certifica que la Asamblea Municipal en su sesión celebrada el 24 de noviembre de 2009, aprobó la ordenanza Núm. 29 serie 2009-2010, la cual contiene los Planos de Ordenación Territorial del Municipio de Dorado.

Niguel A. Beneficencia
 PRESIDENTE
 ASAMBLEA MUNICIPAL

CERTIFICADO POR: *[Signature]*
 SECRETARIA
 ASAMBLEA MUNICIPAL

[Signature]
 ALCALDE

CERTIFICACIÓN DE LA JUNTA DE PLANIFICACIÓN

Aprobado por la Junta de Planificación de Puerto Rico

[Signature]
 LUISA SOTO NOGUERAS
 SECRETARIA

1- 8 JUN 2011

FECHA DE VIGENCIA: