


O C É A N O A T L Á N T I C O

Alto Las Ovejas

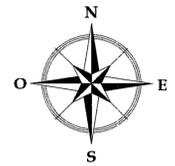


Escala Aproximada  
1 : 2,000

Calificación de Suelos



- AD AREA DESARROLLADA
- A-G AGRÍCOLA GENERAL
- A-P AGRÍCOLA PRODUCTIVO
- B-Q BOSQUE
- C-I COMERCIAL INTERMEDIO
- CR CONSERVACIÓN DE RECURSOS
- CT-I COMERCIAL TURÍSTICO INTERMEDIO
- CT-L COMERCIAL TURÍSTICO LIVIANO
- DT-G DOTACIONAL GENERAL
- DT-P DOTACIONAL PARQUE
- DTS DISTRITO TURÍSTICO SELECTIVO
- IL INDUSTRIAL LIVIANO
- I-P INDUSTRIAL PESADO
- M A MEJORARSE
- PP PLAYAS PÚBLICAS
- PR PRESERVACIÓN DE RECURSOS
- R-A RESIDENCIAL DE ALTA DENSIDAD
- RC-E RECREACIÓN COMERCIAL EXTENSA
- RC-M RESIDENCIAL COMERCIAL MIXTO
- RE RUTA ESCÉNICA
- R-G RURAL GENERAL
- R-I RESIDENCIAL INTERMEDIO
- RT-A RESIDENCIAL TURÍSTICO DE ALTA DENSIDAD
- RT-I RESIDENCIAL TURÍSTICO INTERMEDIO
- SH SITIOS HISTÓRICOS
- UR TERRENOS URBANIZABLES

Clasificación de Suelos

- SU Suelo Urbano
- SRC Suelo Rústico Común
- SREP Suelo Rústico Especialmente Protegido
- SUP Suelo Urbanizable Programado
- SUNP Suelo Urbanizable No Programado

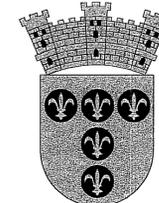

ESCUDO DE DORADO  
MUNICIPIO AUTÓNOMO DE DORADO

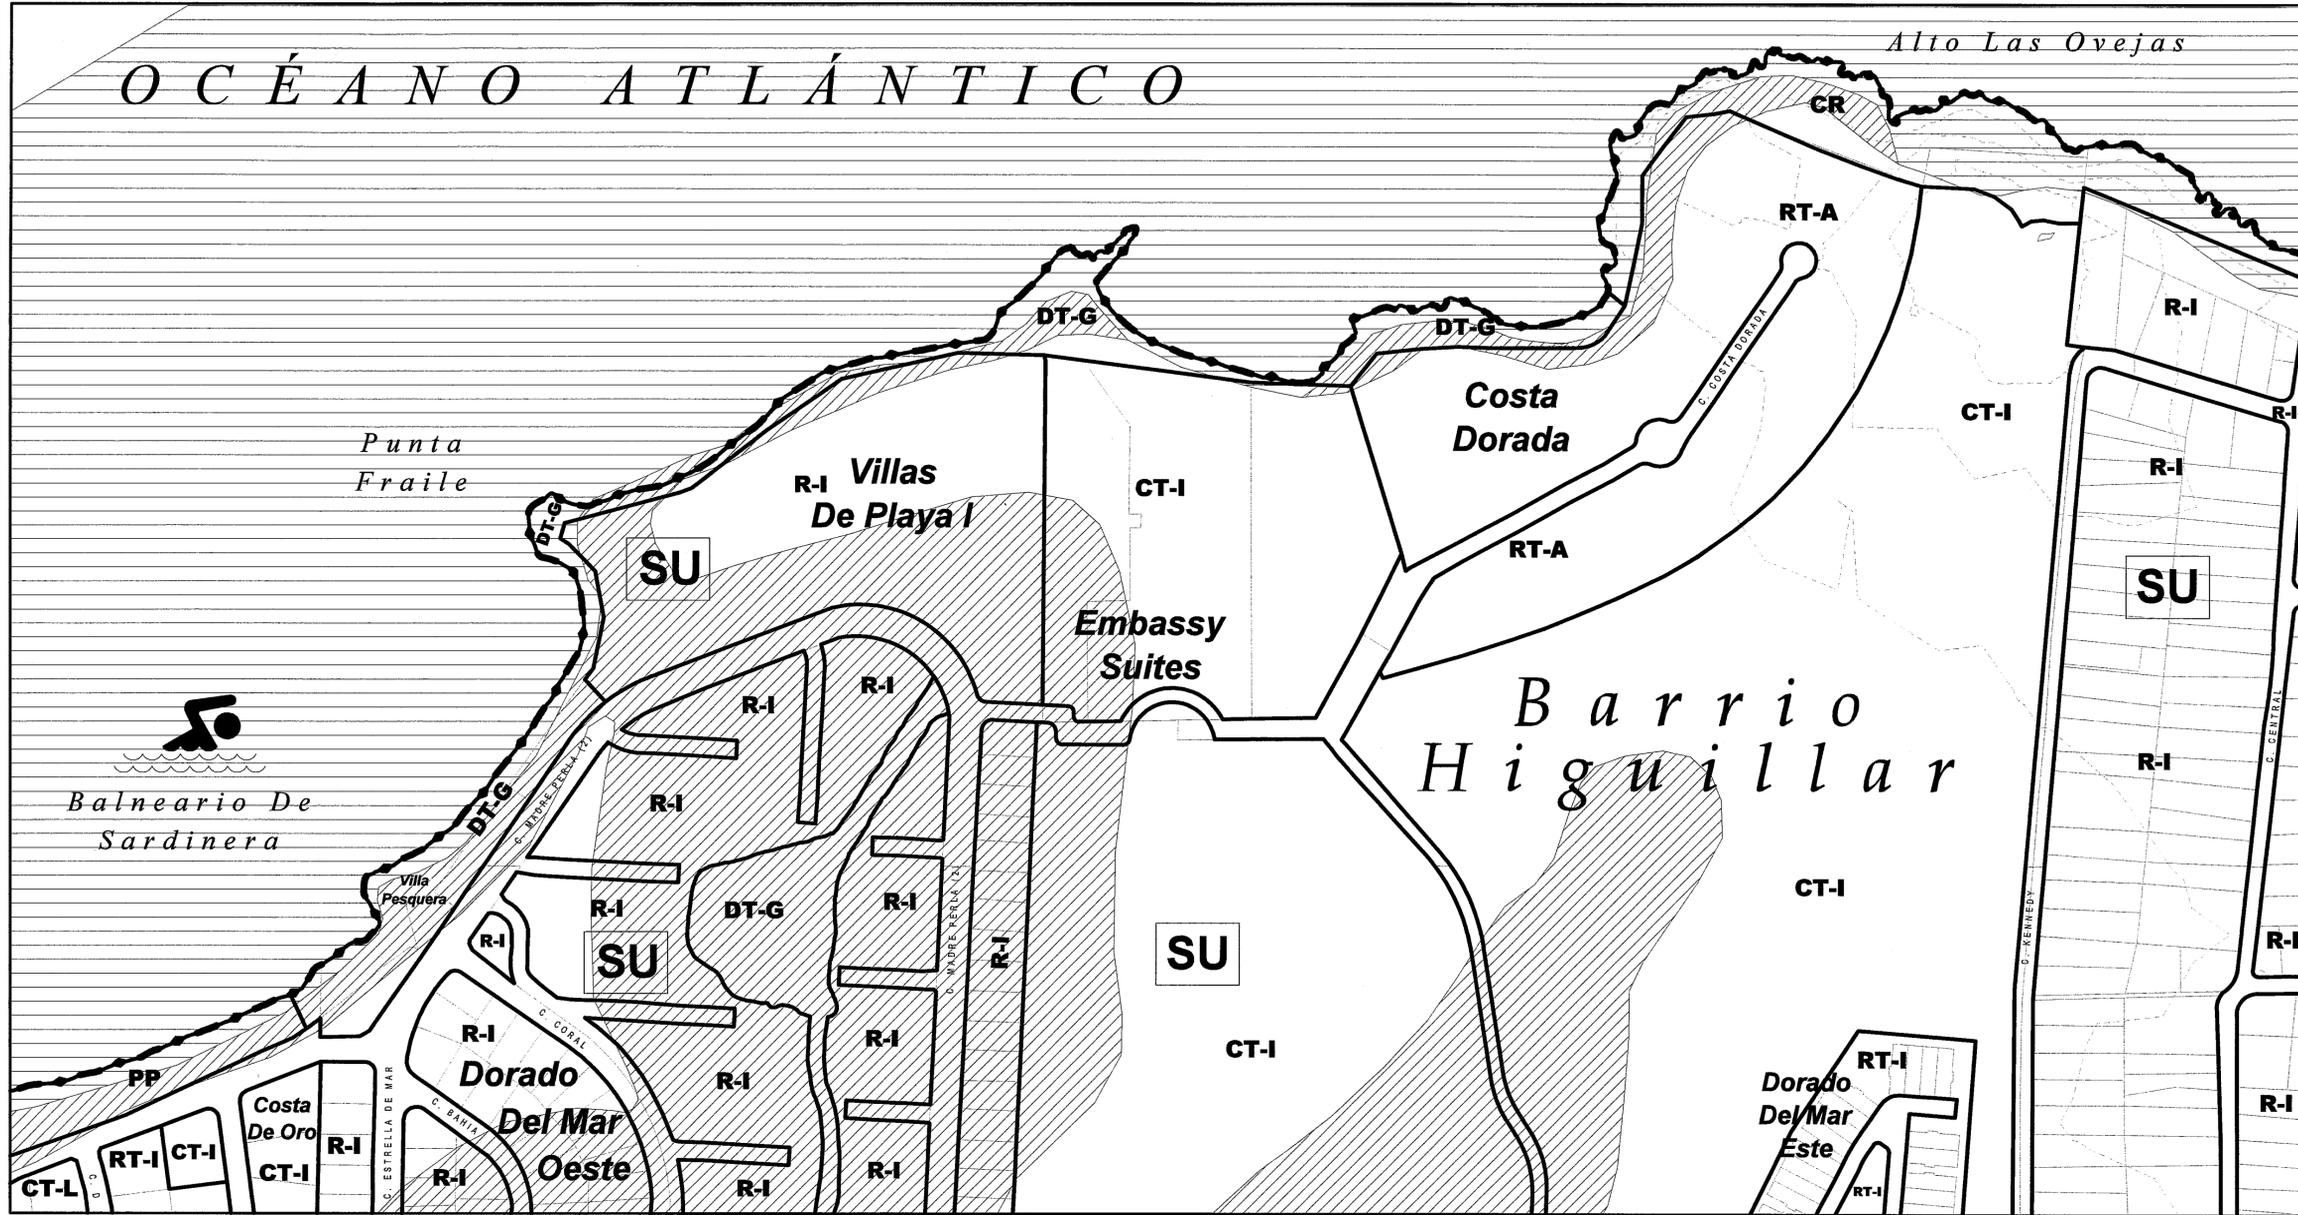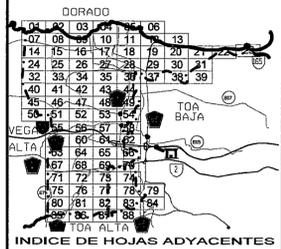

LEYENDA

- |   |                         |                        |
|---|-------------------------|------------------------|
| ● ● ● LÍMITE OFICIAL DE MUNICIPIO         | — COTAS DE ELEVACIÓN    | ✛ IGLESIA              |
| - - - LÍMITE DE BARRIO                    | 🚓 ESTACIÓN DE POLICIA   | 🛢 ESTACIÓN DE GASOLINA |
| ▬ LÍMITE DE CLASIFICACIÓN DE SUELO        | 🏥 HOSPITAL              | 🪦 CEMENTERIO           |
| ▬ LÍMITE DE CALIFICACIÓN DE SUELO         | ✉ ESTACIÓN DE CORREOS   | 🛣 PISTA O PARQUE       |
| ▬ PARCELARIO                              | 🎓 ESCUELA               | 🏠 CENTRO HEAD START    |
| <b>SUCEPTIBILIDAD A INUNDACIÓN (FEMA)</b> |                         |                        |
| ▨ ZONA VE                                 | ▨ ZONA 0.2 %            | 🏠 FARMACIA             |
| ▨ ZONA AE                                 | ▨ ZONA AE (CAUCE MAYOR) | 🏭 INDUSTRIA            |
|   |                         | 🏠 CENTRO CULTURAL      |
|   |                         | ⚡ SUBESTACION AEE      |
|   |                         | ⚖ CORTE O TRIBUNAL     |

NOTAS APLICABLES A ESTA HOJA :

CERTIFICACION

ADOPTADO POR LA JUNTA DE PLANIFICACION DE PUERTO RICO  
*Yoicla Poto Hoquere*  
SECRETARIA  
VIGENCIA: 08 JUN 2011

MAPA DE CALIFICACIÓN DE SUELO  
MUNICIPIO DE DORADO

CERTIFICACION  
DEL MUNICIPIO DE DORADO

*Ramón Sabido Ponce*  
SECRETARIO ASAMBLEA MUNICIPAL  
*Nival A. Cornejo Ponce*  
PRESIDENTE ASAMBLEA MUNICIPAL  
ALCALDE  
APROBADO: \_\_\_\_\_

03 04 05  
09 10 11