

MUNICIPIO AUTÓNOMO DE HUMACAO

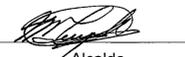
PLAN TERRITORIAL - HOJA ÍNDICE

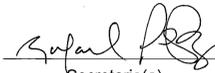
Estos planos constan de 72 hojas, incluyendo esta hoja índice, distribuidas de acuerdo con las siguientes escalas:

Hoja Índice	1 hoja
Escala 1:2,000	55 hojas
Escala 1:10,000	13 hojas
Escala 1:20,000	3 hojas

A tenor con la Ley Núm. 81 del 31 de agosto de 1991, según enmendada, el Secretario de la Legislatura Municipal del Municipio Autónomo de Humacao certifica que la Legislatura Municipal en su sesión ordinaria celebrada el 26 de septiembre de 2007, aprobó la ordenanza Núm. 12, Serie 2007-2008, la cual contiene el Plan Territorial del Municipio Autónomo de Humacao


 Presidente(a)
 Legislatura Municipal


 Alcalde


 Secretario(a)
 Legislatura Municipal

ESTADO LIBRE ASOCIADO DE PUERTO RICO
 OFICINA DEL GOBERNADOR
 JUNTA DE PLANIFICACIÓN DE PUERTO RICO
 SANTURCE, PUERTO RICO

Adopción

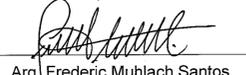
Conforme a las Leyes Núm. 75 del 24 de junio de 1975, la Núm. 170 del 12 de agosto de 1988 y la Núm. 81 del 31 de agosto de 1991, según enmendadas, por la presente esta Junta de Planificación de Puerto Rico en su reunión del 29 de OCT 2007 de 200_, ADOPTA mediante la Resolución JP-PT-51-4, el Plan Territorial del Municipio Autónomo de Humacao, Puerto Rico.

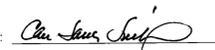

 Ing. Ángel D. Rodríguez Quiñonez
 Presidente


 Lda. Wanda Capó Rivera
 Vice Presidenta


 Plan. Rubén Flores Marzán
 Miembro Asociado


 Dra. Wanda Marrero Velázquez
 Miembro Asociado


 Arq. Frederic Muhlach Santos
 Miembro Asociado

Certificado por: 
 Carmen Torres Meléndez
 Secretaria

LA FORTALEZA, PUERTO RICO Aprobación

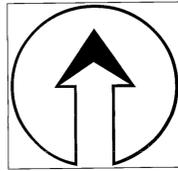
A tenor con las facultades que me confiere la Ley, por la presente APRUEBO hoy 8 de Febrero de 2008 el Plan Territorial del Municipio Autónomo de Humacao, Puerto Rico.

Certificado por: 
 Secretario de Estado

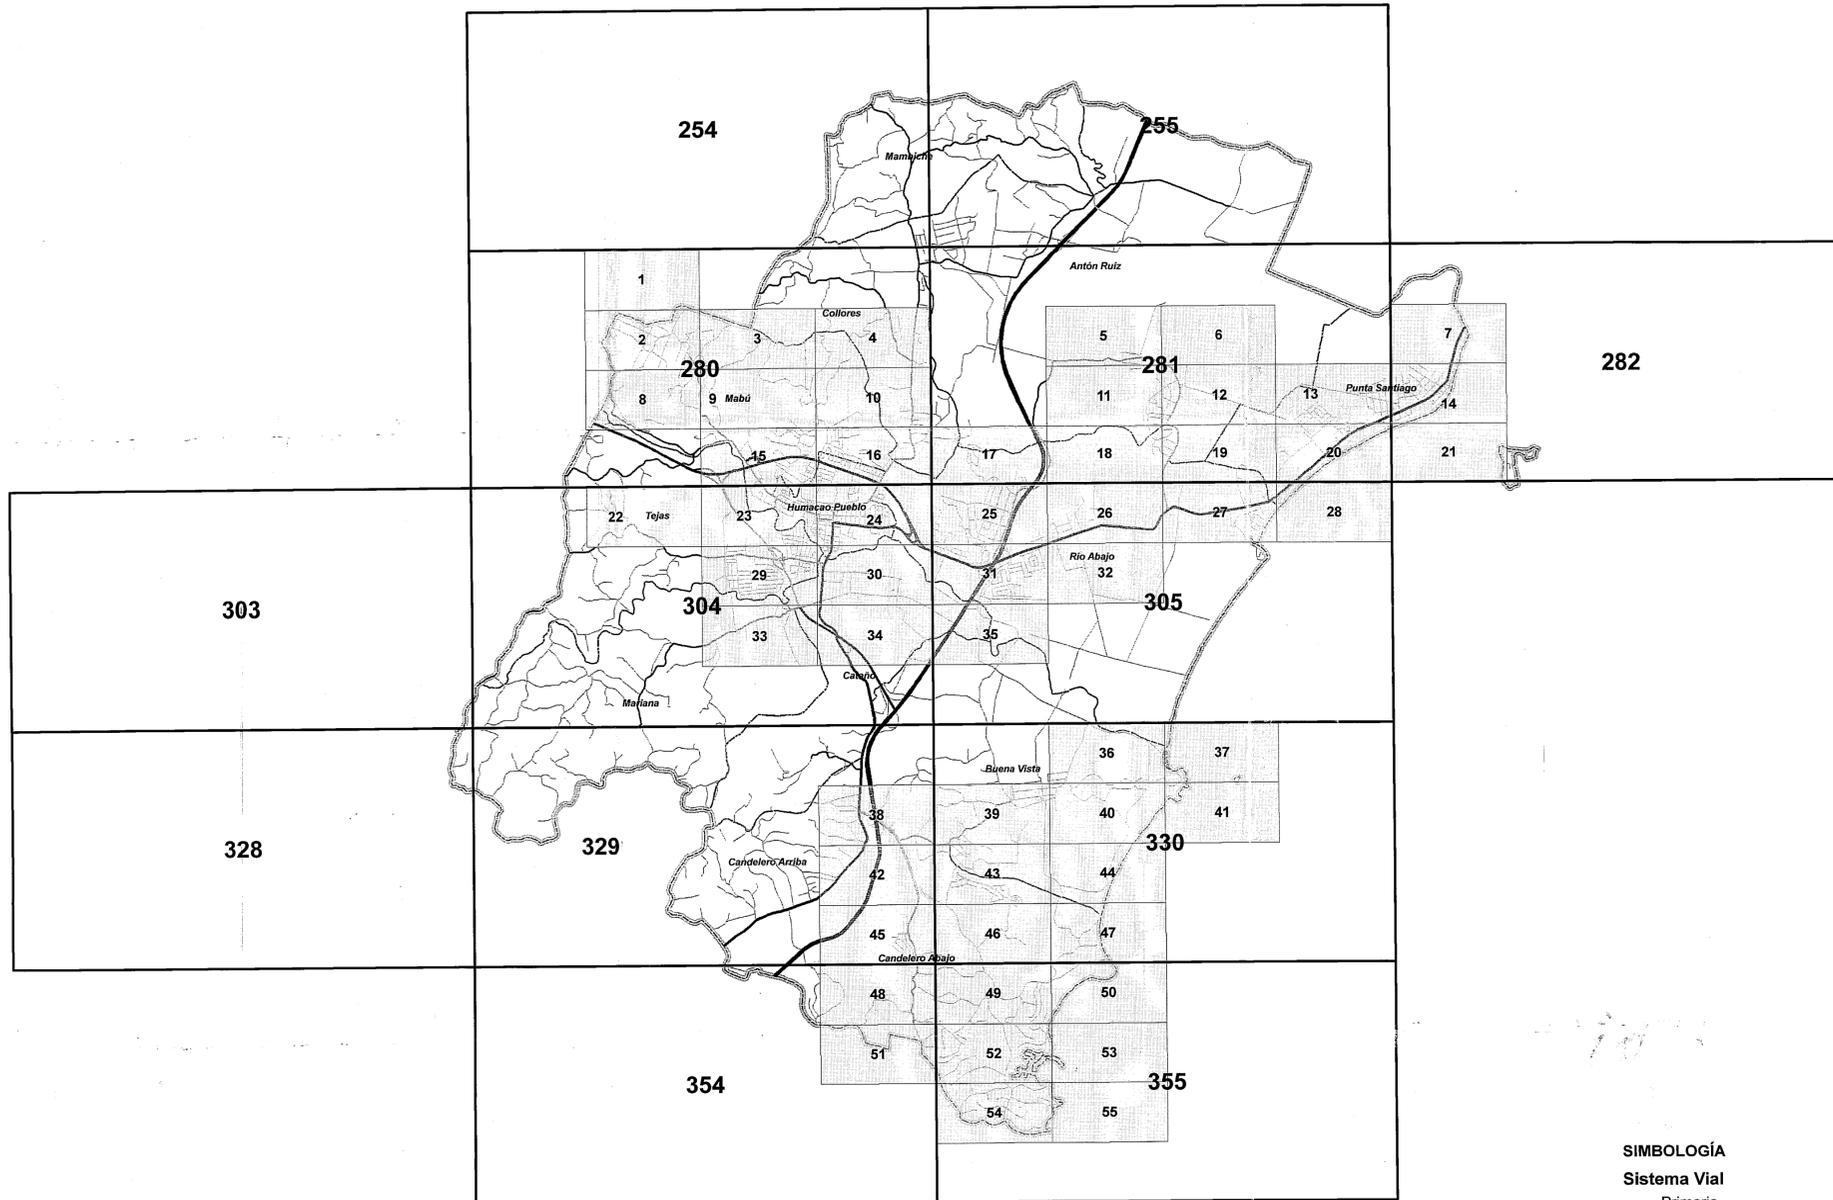
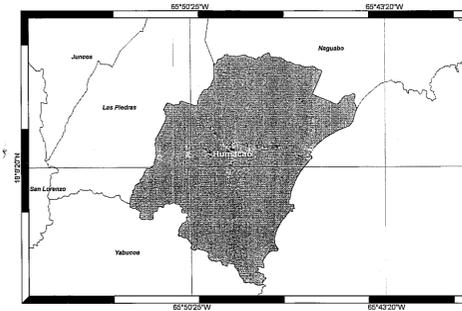

 Gobernador

Boletín Administrativo # OE-2008-06

Promulgado el día: 12 DE FEBRERO DE 2008



Escala Nominal
 1:48,000



SIMBOLOGÍA
Sistema Vial
 — Primaria
 — Secundaria
 — Terciaria
 --- Límites de Barrios
 □ Límites Municipales