


VER MAPA DE ZONIFICACION RURAL

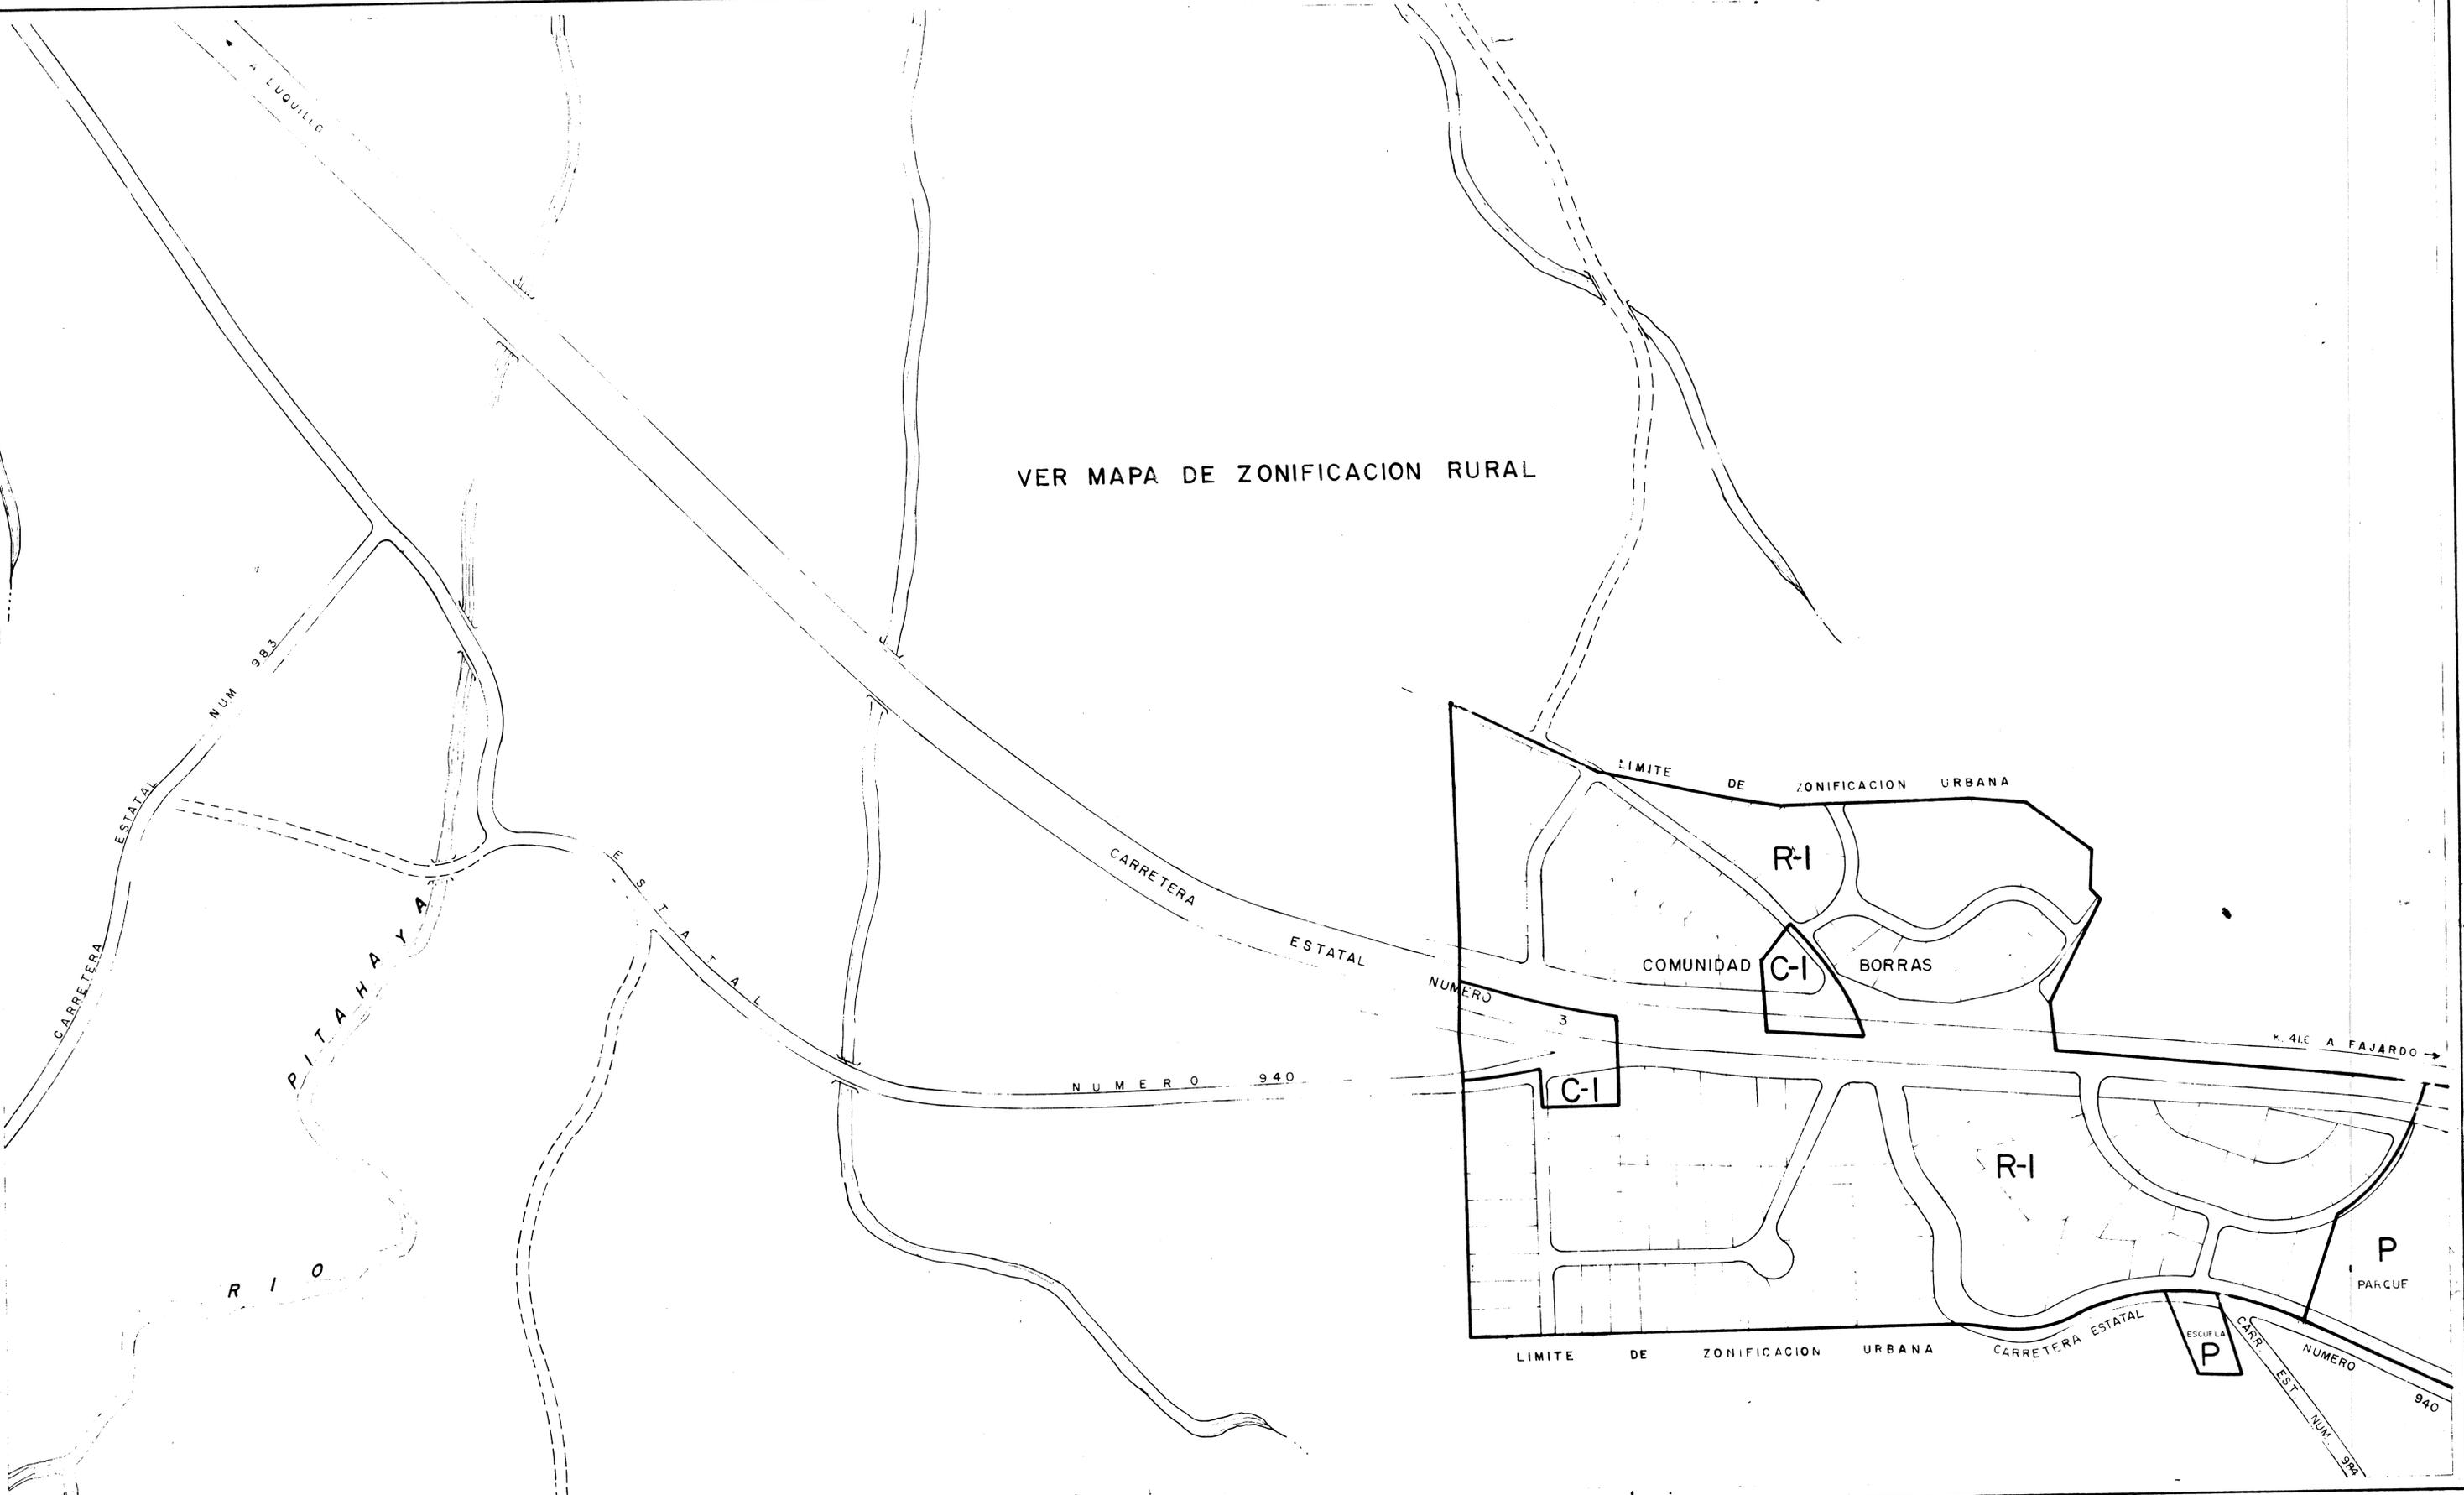

ESCALA 1:2,000

CERTIFICACION
 ADOPTADA POR LA JUNTA DE PLANIFICACION DE PUERTO RICO
 RESOLUCION Z-46-U 15 DE ABRIL DE 1988

Miriam Almodovar
MIRIAM ALMODOVAR
 SECRETARIA

MAPA DE ZONIFICACION DE LUQUILLO

HOJA NUMERO 18
 SEGUN ENMENDADA EN 15 DE ABRIL DE 1988
 VIGENCIA: 14 DE JUNIO DE 1988

18	19
	21

INDICE DE HOJAS ADYACENTES

HOJA NUMERO 18