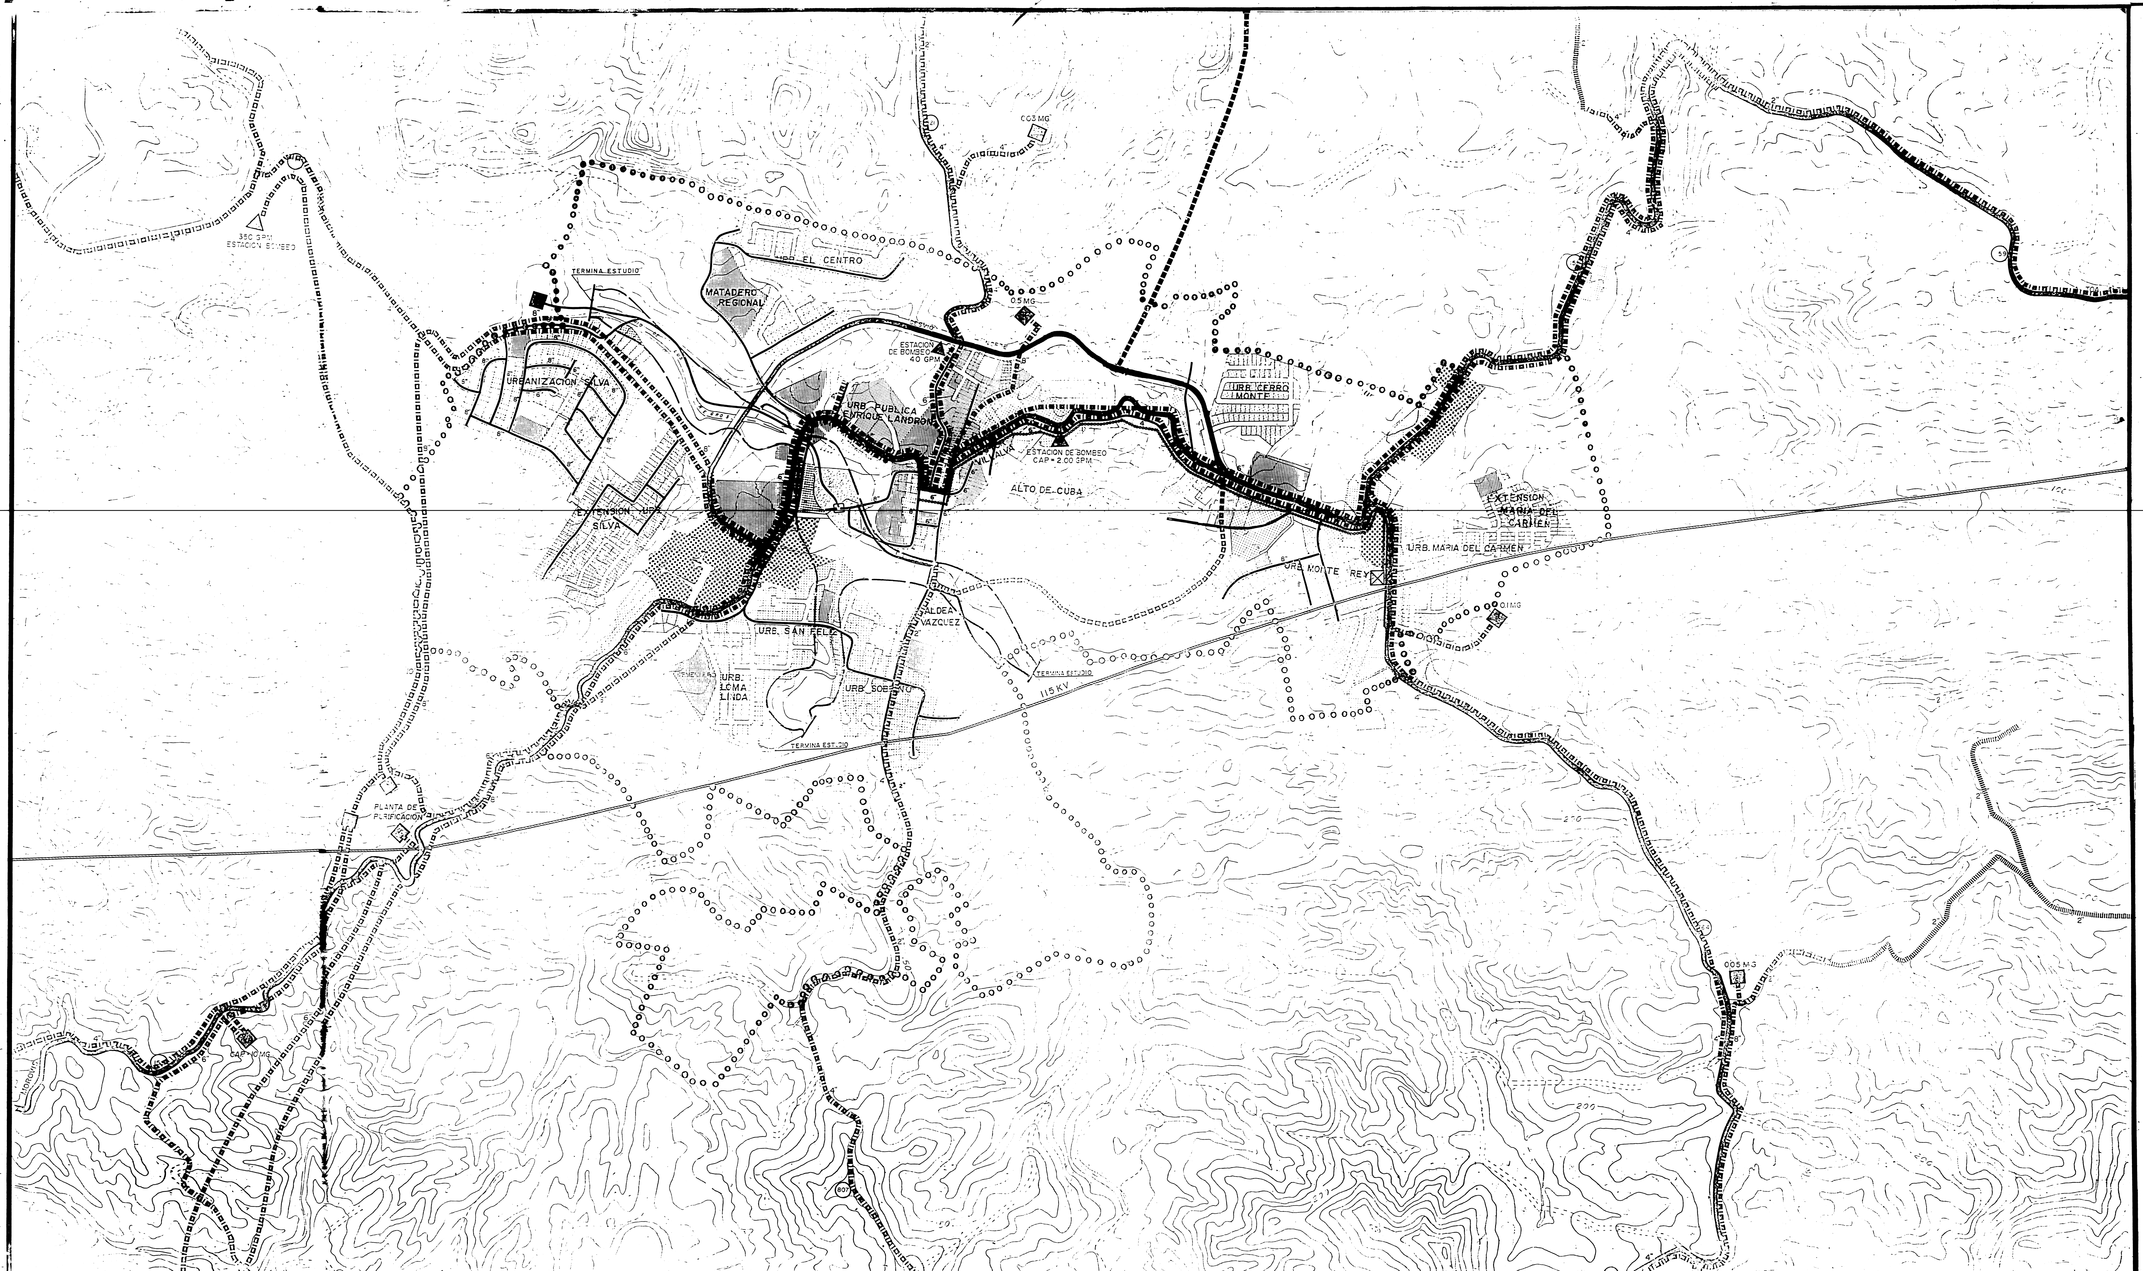

GOBIERNO DE PUERTORICO
OFICINA DEL GOBERNADOR
JUNTA DE PLANIFICACION

AREA DE PLANIFICACION FISICA
NEGOCIADO DE PLANES DE USOS DE TERRENOS

USOS DE TERRENOS **INFRAESTRUCTURA**
AREA URBANA
MUNICIPIO DE: **COROZAL**

LEYENDA

ELECTRICIDAD

- LINEA ELECTRICA EXISTENTE
- SUBESTACION
- LINEA ELECTRICA PROPUESTA

ACUEDUCTO

- LINEA PRINCIPAL EXISTENTE
- LINEA PRINCIPAL PROPUESTA
- ESTACION DE BOMBEO
- TANQUE DE ALMACENAJE

ALCANTARILLADO

- TRONCAL EXISTENTE
- PLANTA DE TRATAMIENTO
- ESTACION DE BOMBEO

VIAS

- EXISTENTE · PRINCIPALES
- PROPUESTAS PRINCIPALES

NORTE

ESCALA 1:4,000

0 ½ 500 1,000 METROS

CERTIFICO

ESTE MAPA DE INFRAESTRUCTURA ES PARTE DEL PLAN DE USOS DE TERRENOS ADOPTADO POR LA JUNTA DE PLANIFICACION DE PUERTO RICO EN SU REUNION DEL DIA 27 DE ENERO DE 1983 Y ENMENDADO EL DIA 10 DE JULIO DE 1996.

RESOLUCION NUM. P.U.T. C-40

SECRETARIO

FECHA: 23 DE SEPTIEMBRE DE 1997

FUENTE:
JUNTA DE PLANIFICACION